


Początek trasy

Koniec trasy

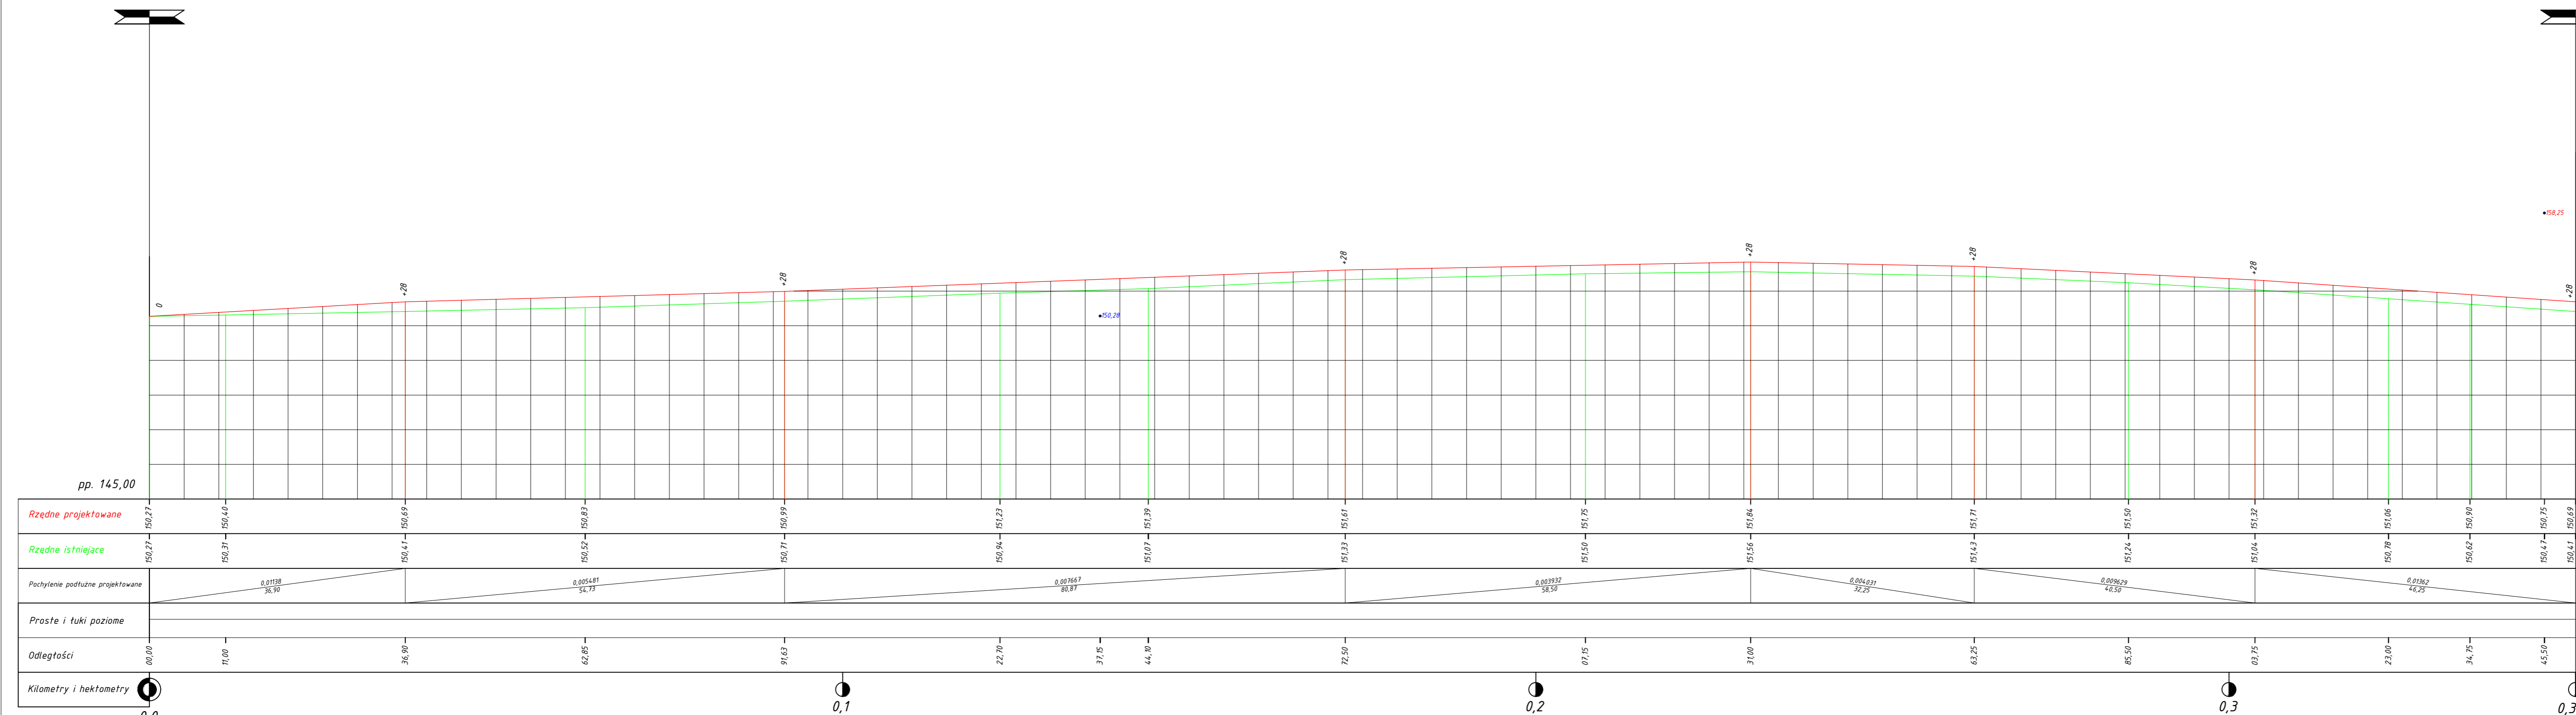

Legenda:

- niweleta projektowana
- niweleta istniejąca
- 150,28
istniejąca rzędna kabla energetycznego
- instalacja doziemna
- 158,25
istniejąca rzędna kabla energetycznego
- instalacja napowietrzna

Rzędne projektowane	150,27	150,40	150,69	150,82	150,99	151,23	151,39	151,61	151,75	151,84	151,71	151,50	151,32	151,06	150,90	150,75	150,69
Rzędne istniejące	150,27	150,31	150,41	150,52	150,71	150,94	151,07	151,33	151,50	151,56	151,43	151,24	151,04	150,78	150,62	150,47	150,41
Pochylenie podłużne projektowane		0,01138 36,90	0,005481 54,73		0,001657 80,97		0,003932 58,50		0,004931 32,25		0,002629 46,50		0,01362 46,25				
Prasie i tuki poziome																	
Odległości	00,00	11,00	36,90	62,65	91,63	22,70	37,15	44,10	72,50	07,15	31,00	63,25	65,50	03,75	23,00	34,75	45,50
Kilometry i hektometry	0,0				0,1				0,2					0,3			0,350

Investor:	Urząd Gminy i Miasta Raszków ul. Rynek 32, 63-440 Raszków	Skala: 1:100/500
Nazwa zadania:	Przebudowa drogi w miejscowości Bieganin	Data opracowania: luty 2019r.
Nazwa rysunku:	Profil podłużny	
Projektant:	inż. Paweł Woźniak	rys. nr.:
Opracował:	mgr inż. Piotr Masiek	3