


GMINA I MIASTO RASZKÓW

MIEJSCOWY PLAN ZAGOSPODAROWANIA PRZESTRZENNEGO DLA CZĘŚCI OBSZARU WSI POGRZYBÓW I PRZYBSŁAWICE

SKALA 1:2000

załącznik do
Prognozy oddziaływania na środowisko

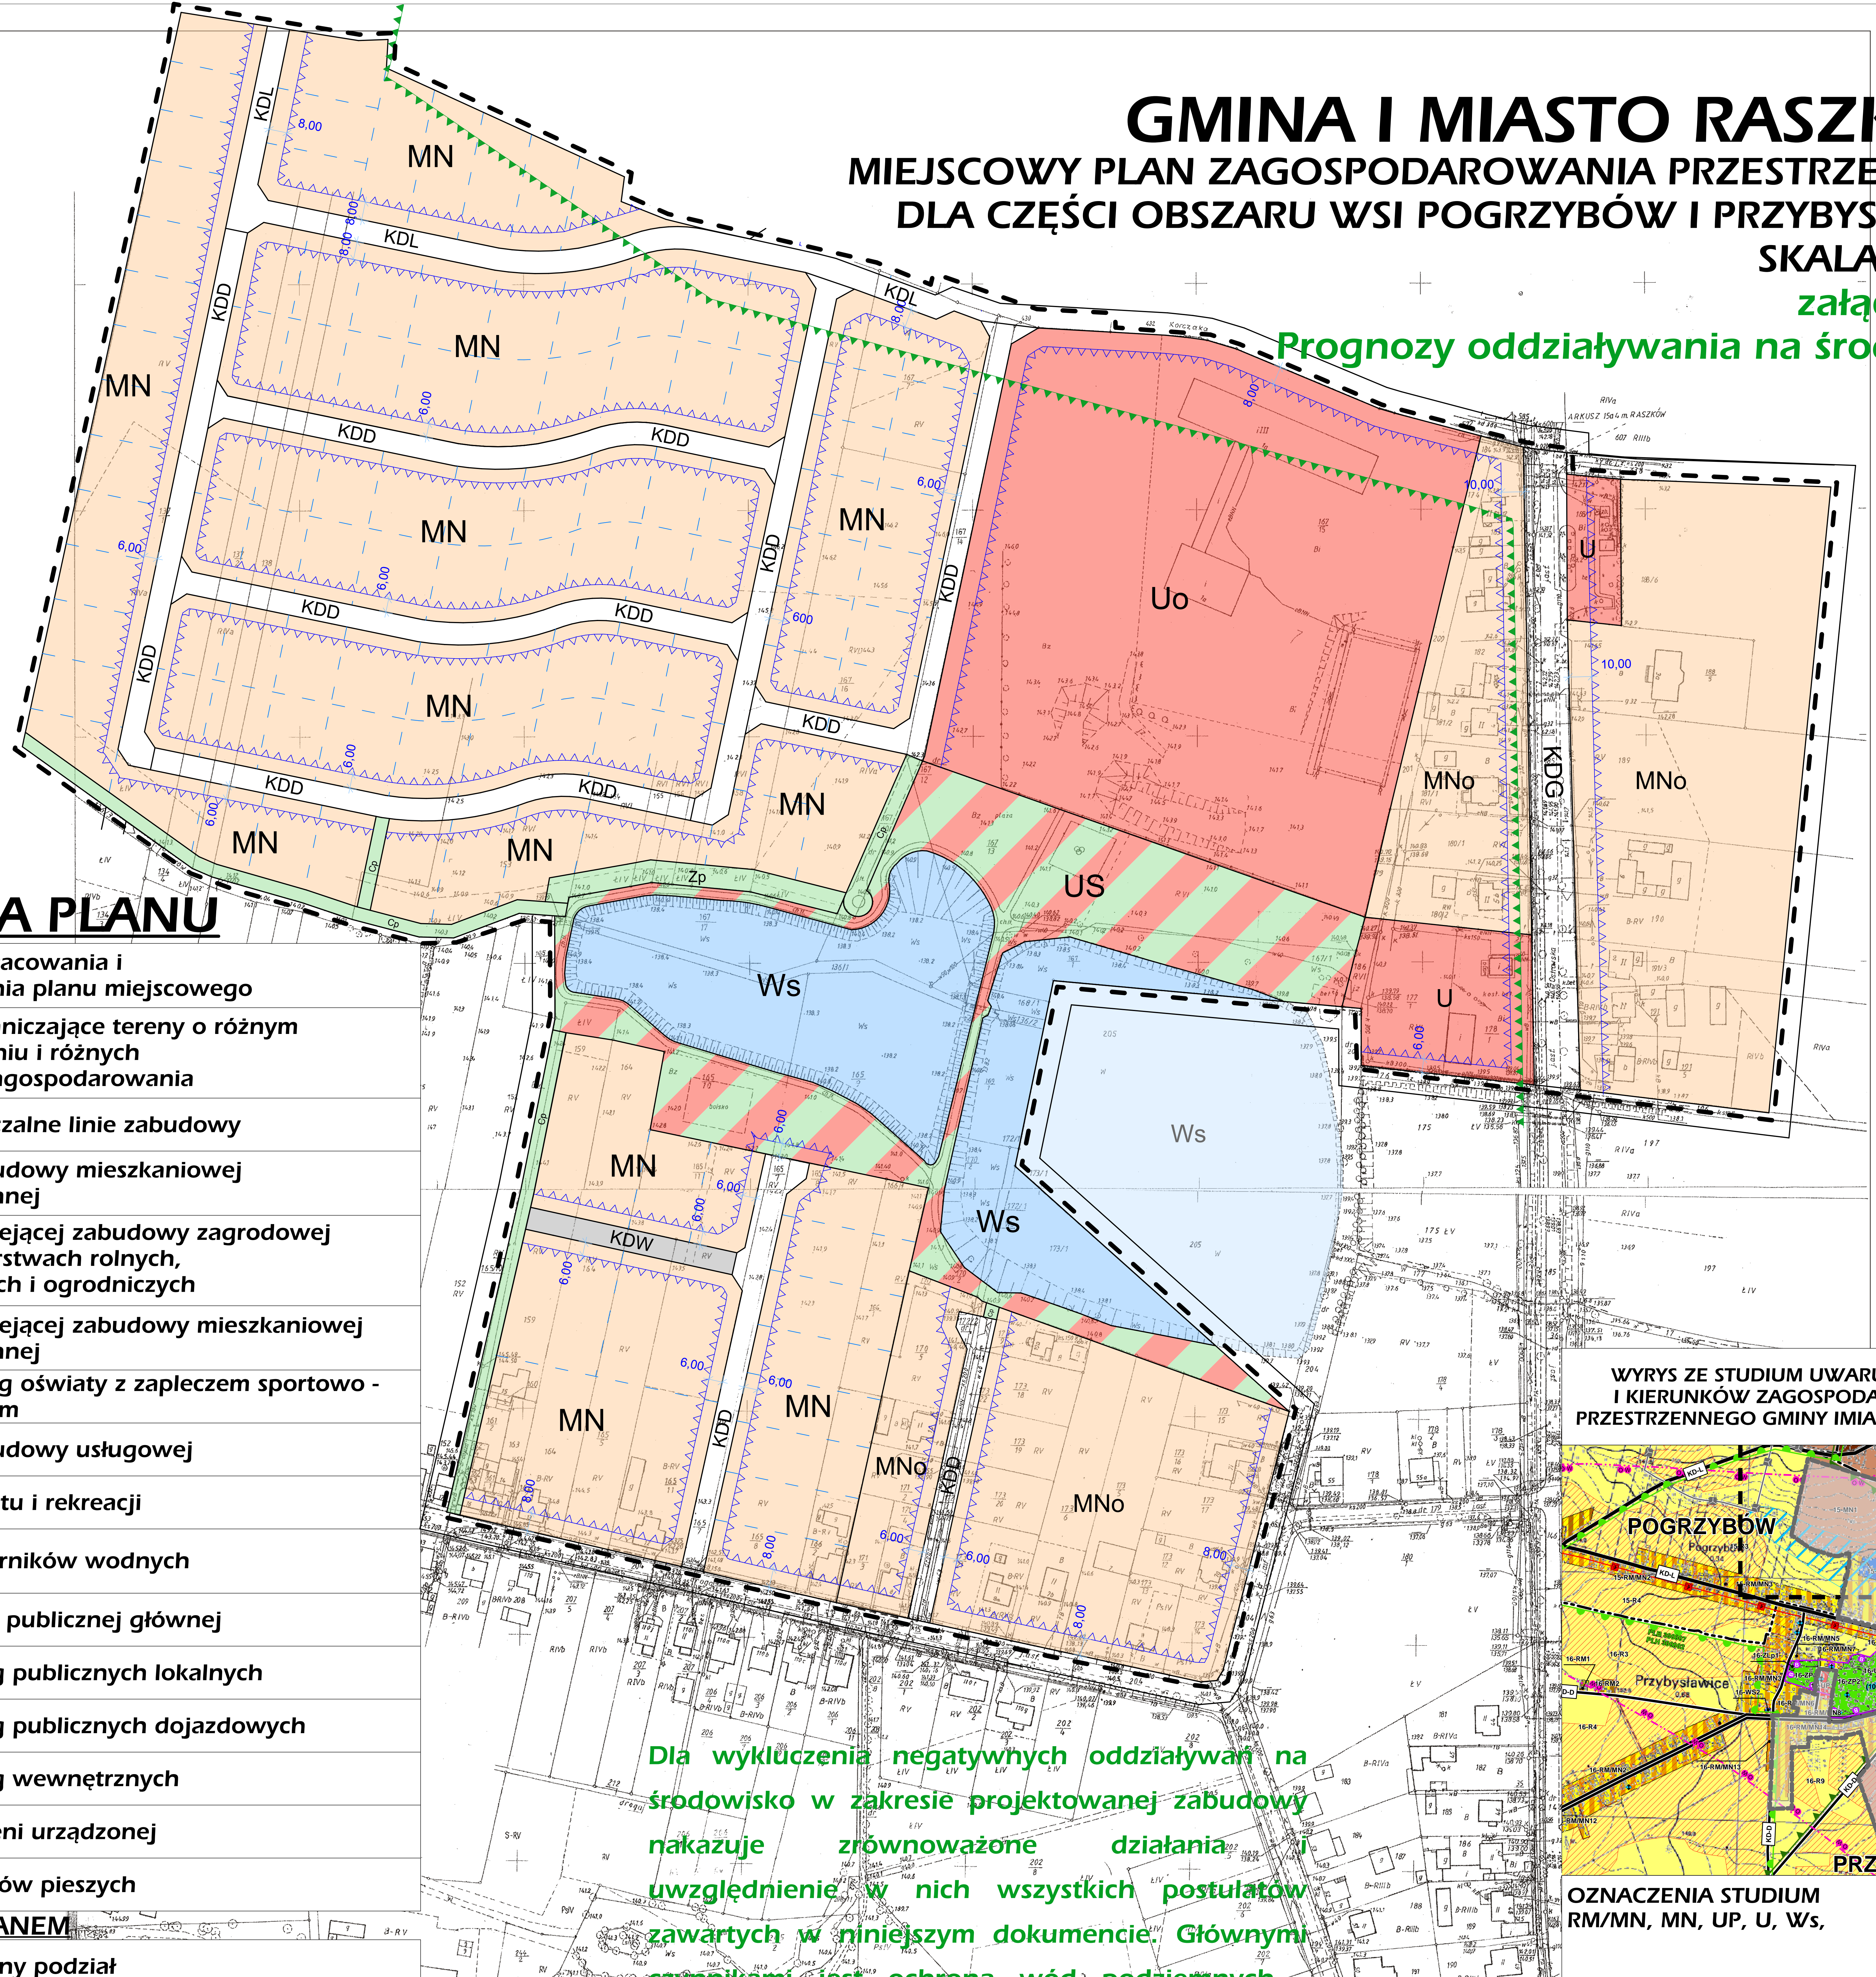


OZNACZENIA PLANU

---	Granica opracowania i zatwierdzenia planu miejscowego
---	Linie rozgraniczające tereny o różnym przeznaczeniu i różnych zasadach zagospodarowania
---	Nieprzekraczalne linie zabudowy
MN	Tereny zabudowy mieszkaniowej jednorodzinnej
RM	Tereny istniejącej zabudowy zagrodowej w gospodarstwach rolnych, hodowlanych i ogrodniczych
MNo	Tereny istniejącej zabudowy mieszkaniowej jednorodzinnej
Uo	Tereny usług oświaty z zapleczem sportowo-rekreacyjnym
U	Tereny zabudowy usługowej
Us	Tereny sportu i rekreacji
Ws	Tereny zbiorników wodnych
KDG	Tereny dróg publicznych głównych
KDL	Tereny dróg publicznych lokalnych
KDD	Tereny dróg publicznych dojazdowych
KDW	Tereny dróg wewnętrznych
Zp	Tereny zieleni urządzonej
Cp	Tereny ciągów pieszych
---	OZNACZENIA POZA PLANEM
---	Proponowany podział

Dla wykluczenia negatywnych oddziaływań na środowisko w zakresie projektowanej zabudowy nakazuje zrównoważone działania, uwzględnienie w nich wszystkich postulatów zawartych w niniejszym dokumencie. Głównymi czynnikami jest ochrona wód podziemnych, utrzymanie odpowiednich poziomów hałasu oraz czystości powietrza i, co najważniejsze, stałe podnoszenie jakości życia mieszkańców.

WYRYS ZE STUDIUM UWARUNKOWAŃ I KIERUNKÓW ZAGOSPODAROWANIA PRZESTRZENNEGO GMINY I MIASTA RASZKÓW

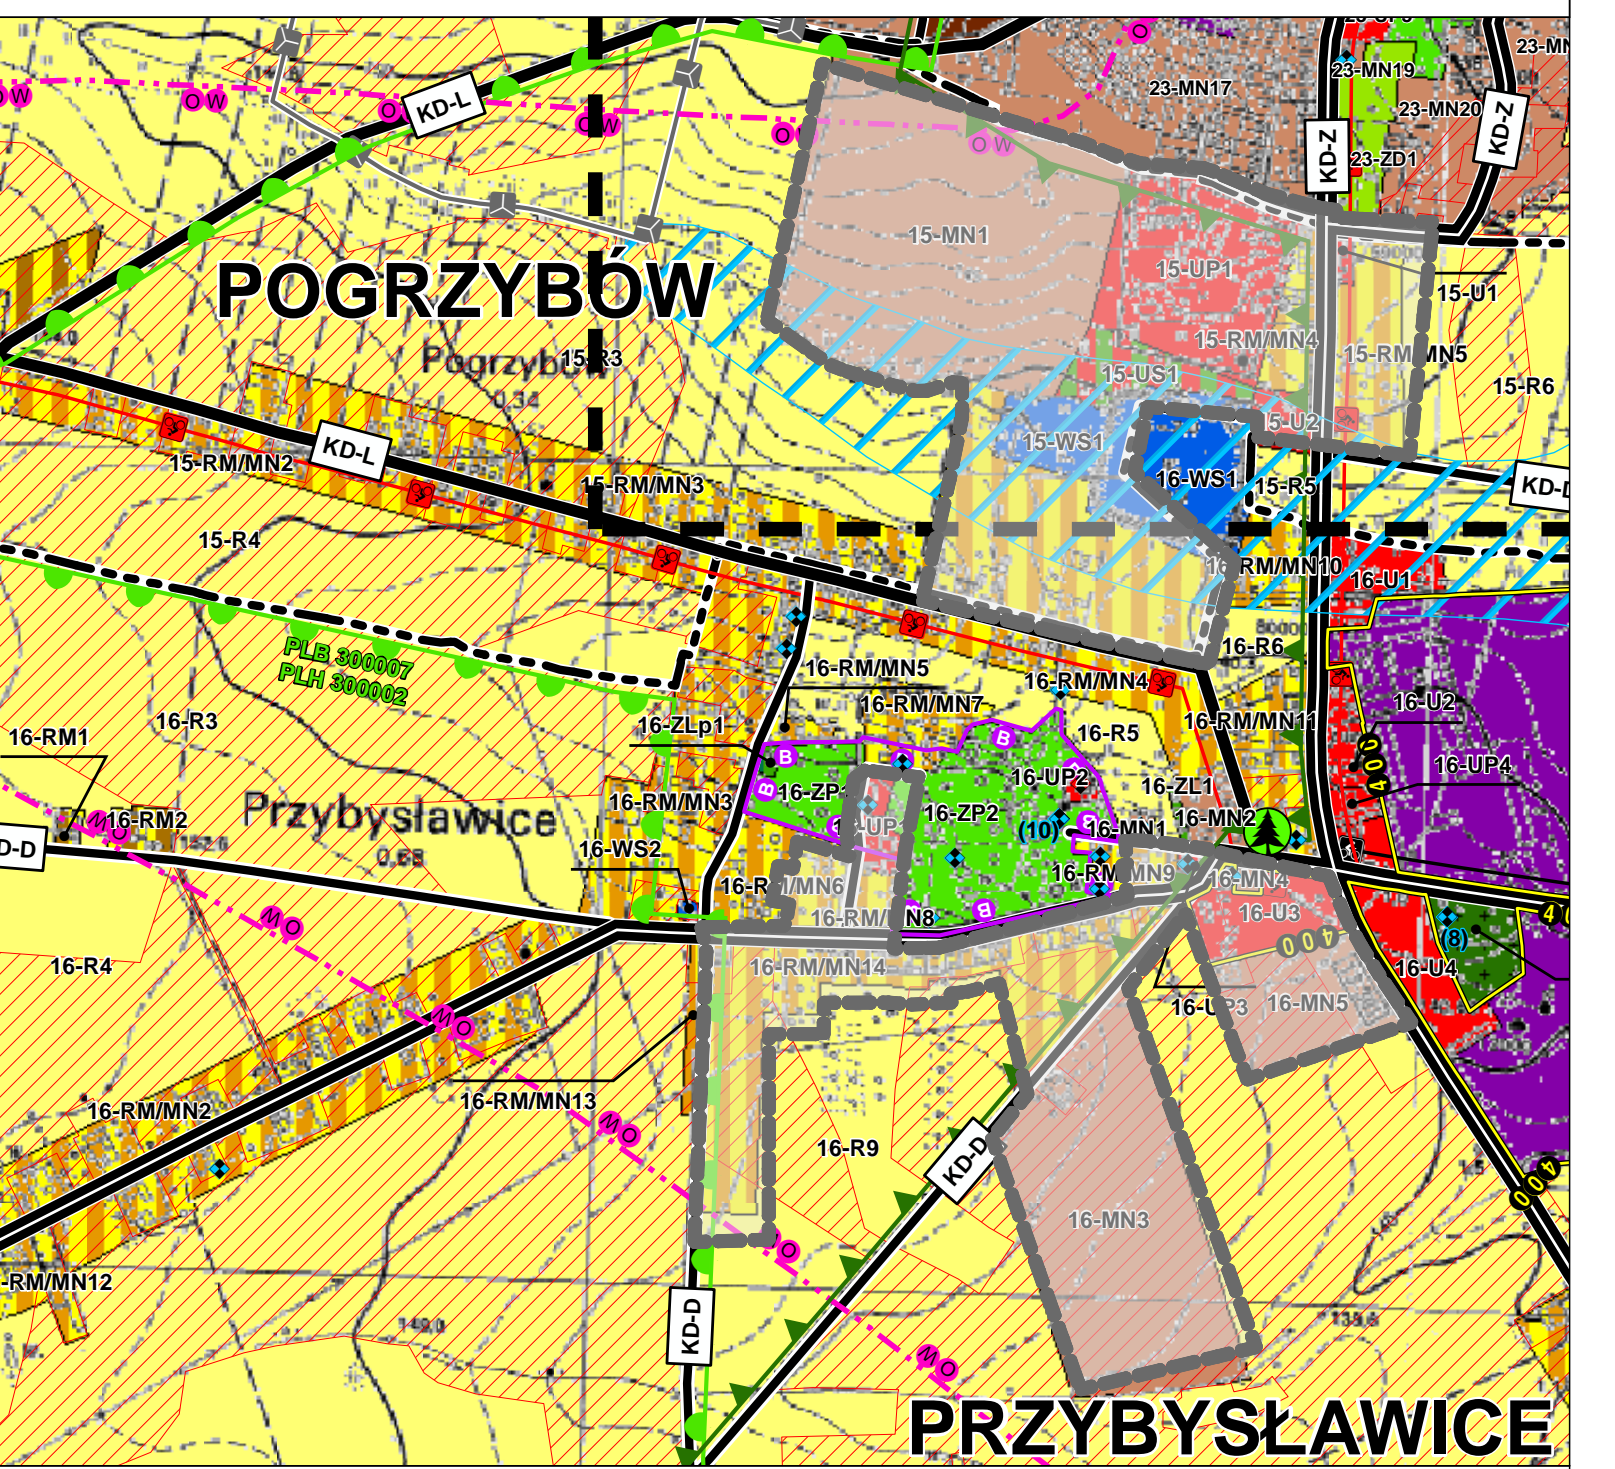

OZNACZENIA STUDIUM RM/MN, MN, UP, U, Ws,

ZAŁĄCZNIK NR 1 DO UCHWAŁY NR RADY GMINY I MIASTA RASZKÓW Z DNIA OGŁOSZONEJ W DZIENNIKU URZĘDOWYM WOJEWÓDZTWA WIELKOPOLSKIEGO NR POZ.

FORMY OCHRONY PRZYRODY

---	Granica obszarów NATURA 2000 (PLB 300007, PLH 300002)
---	Granica obszarów chronionego krajobrazu "DĄBROWY KROTOSZYŃSKIE BASZKÓW - ROCHY"



ARCHITEKT JANUSZ WYPYCH
PRACOWNIA
URBANISTYCZNO-ARCHITEKTONICZNA
62-800 KALISZ, UL. BASZKOWA 13, www.pus-wypych.pl
tel. 62 746 8933, GSM 606 633 264, e-mail: janusz.wypych@wp.pl

GMINA
OBREB
STADIUM
ZESPÓŁ
AUTORSKI

Raszków
Pogrzebów i Przybsławice
Miejscowy plan zagospodarowania przestrzennego
arch. Janusz Wypych
upr. do proj. w plan przestrz. nr 187/87

mgr inż. arch. Michał Wypych