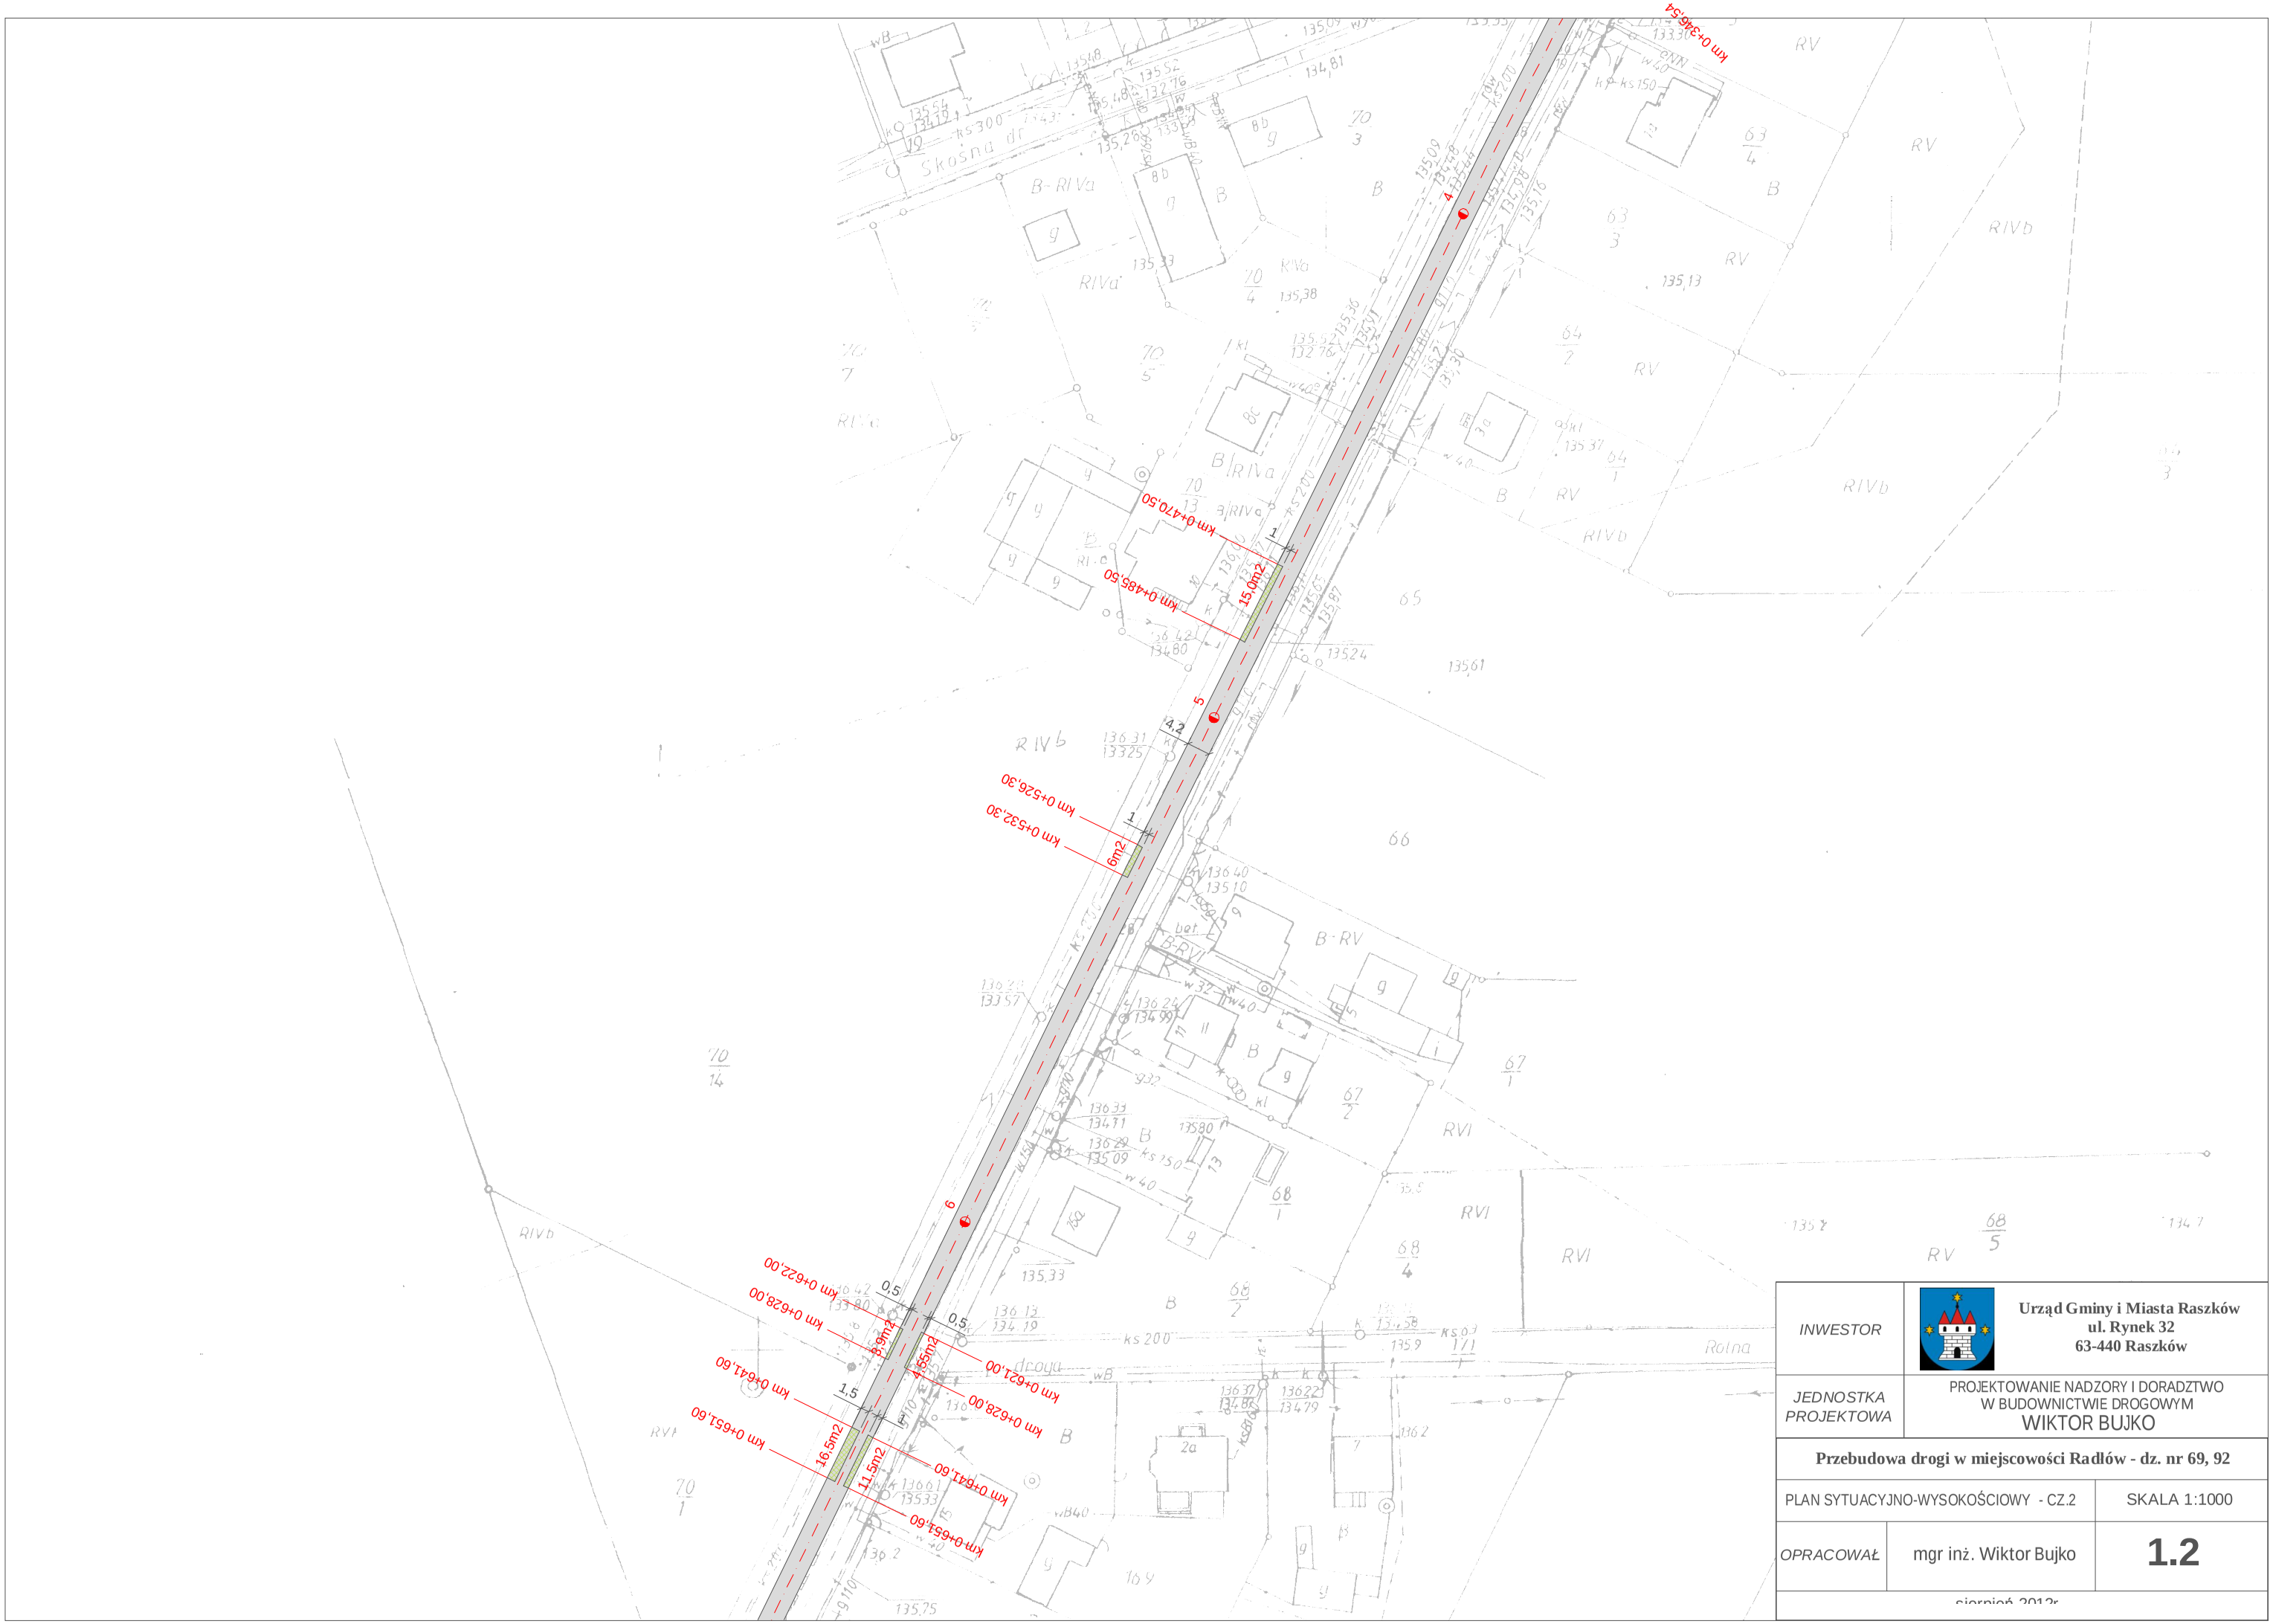

INWESTOR	**Urząd Gminy i Miasta Raszków** **ul. Rynek 32** **63-440 Raszków**	
JEDNOSTKA PROJEKTOWA	PROJEKTOWANIE NADZORY I DORADZTWO W BUDOWNICTWIE DROGOWYM WIKTOR BUJKO	
Przebudowa drogi w miejscowości Radłów - dz. nr 69, 92		
PLAN SYTUACYJNO-WYSOKOŚCIOWY - CZ.2		SKALA 1:1000
OPRACOWAŁ	mgr inż. Wiktor Bujko	**1.2**
sierpień 2012r		