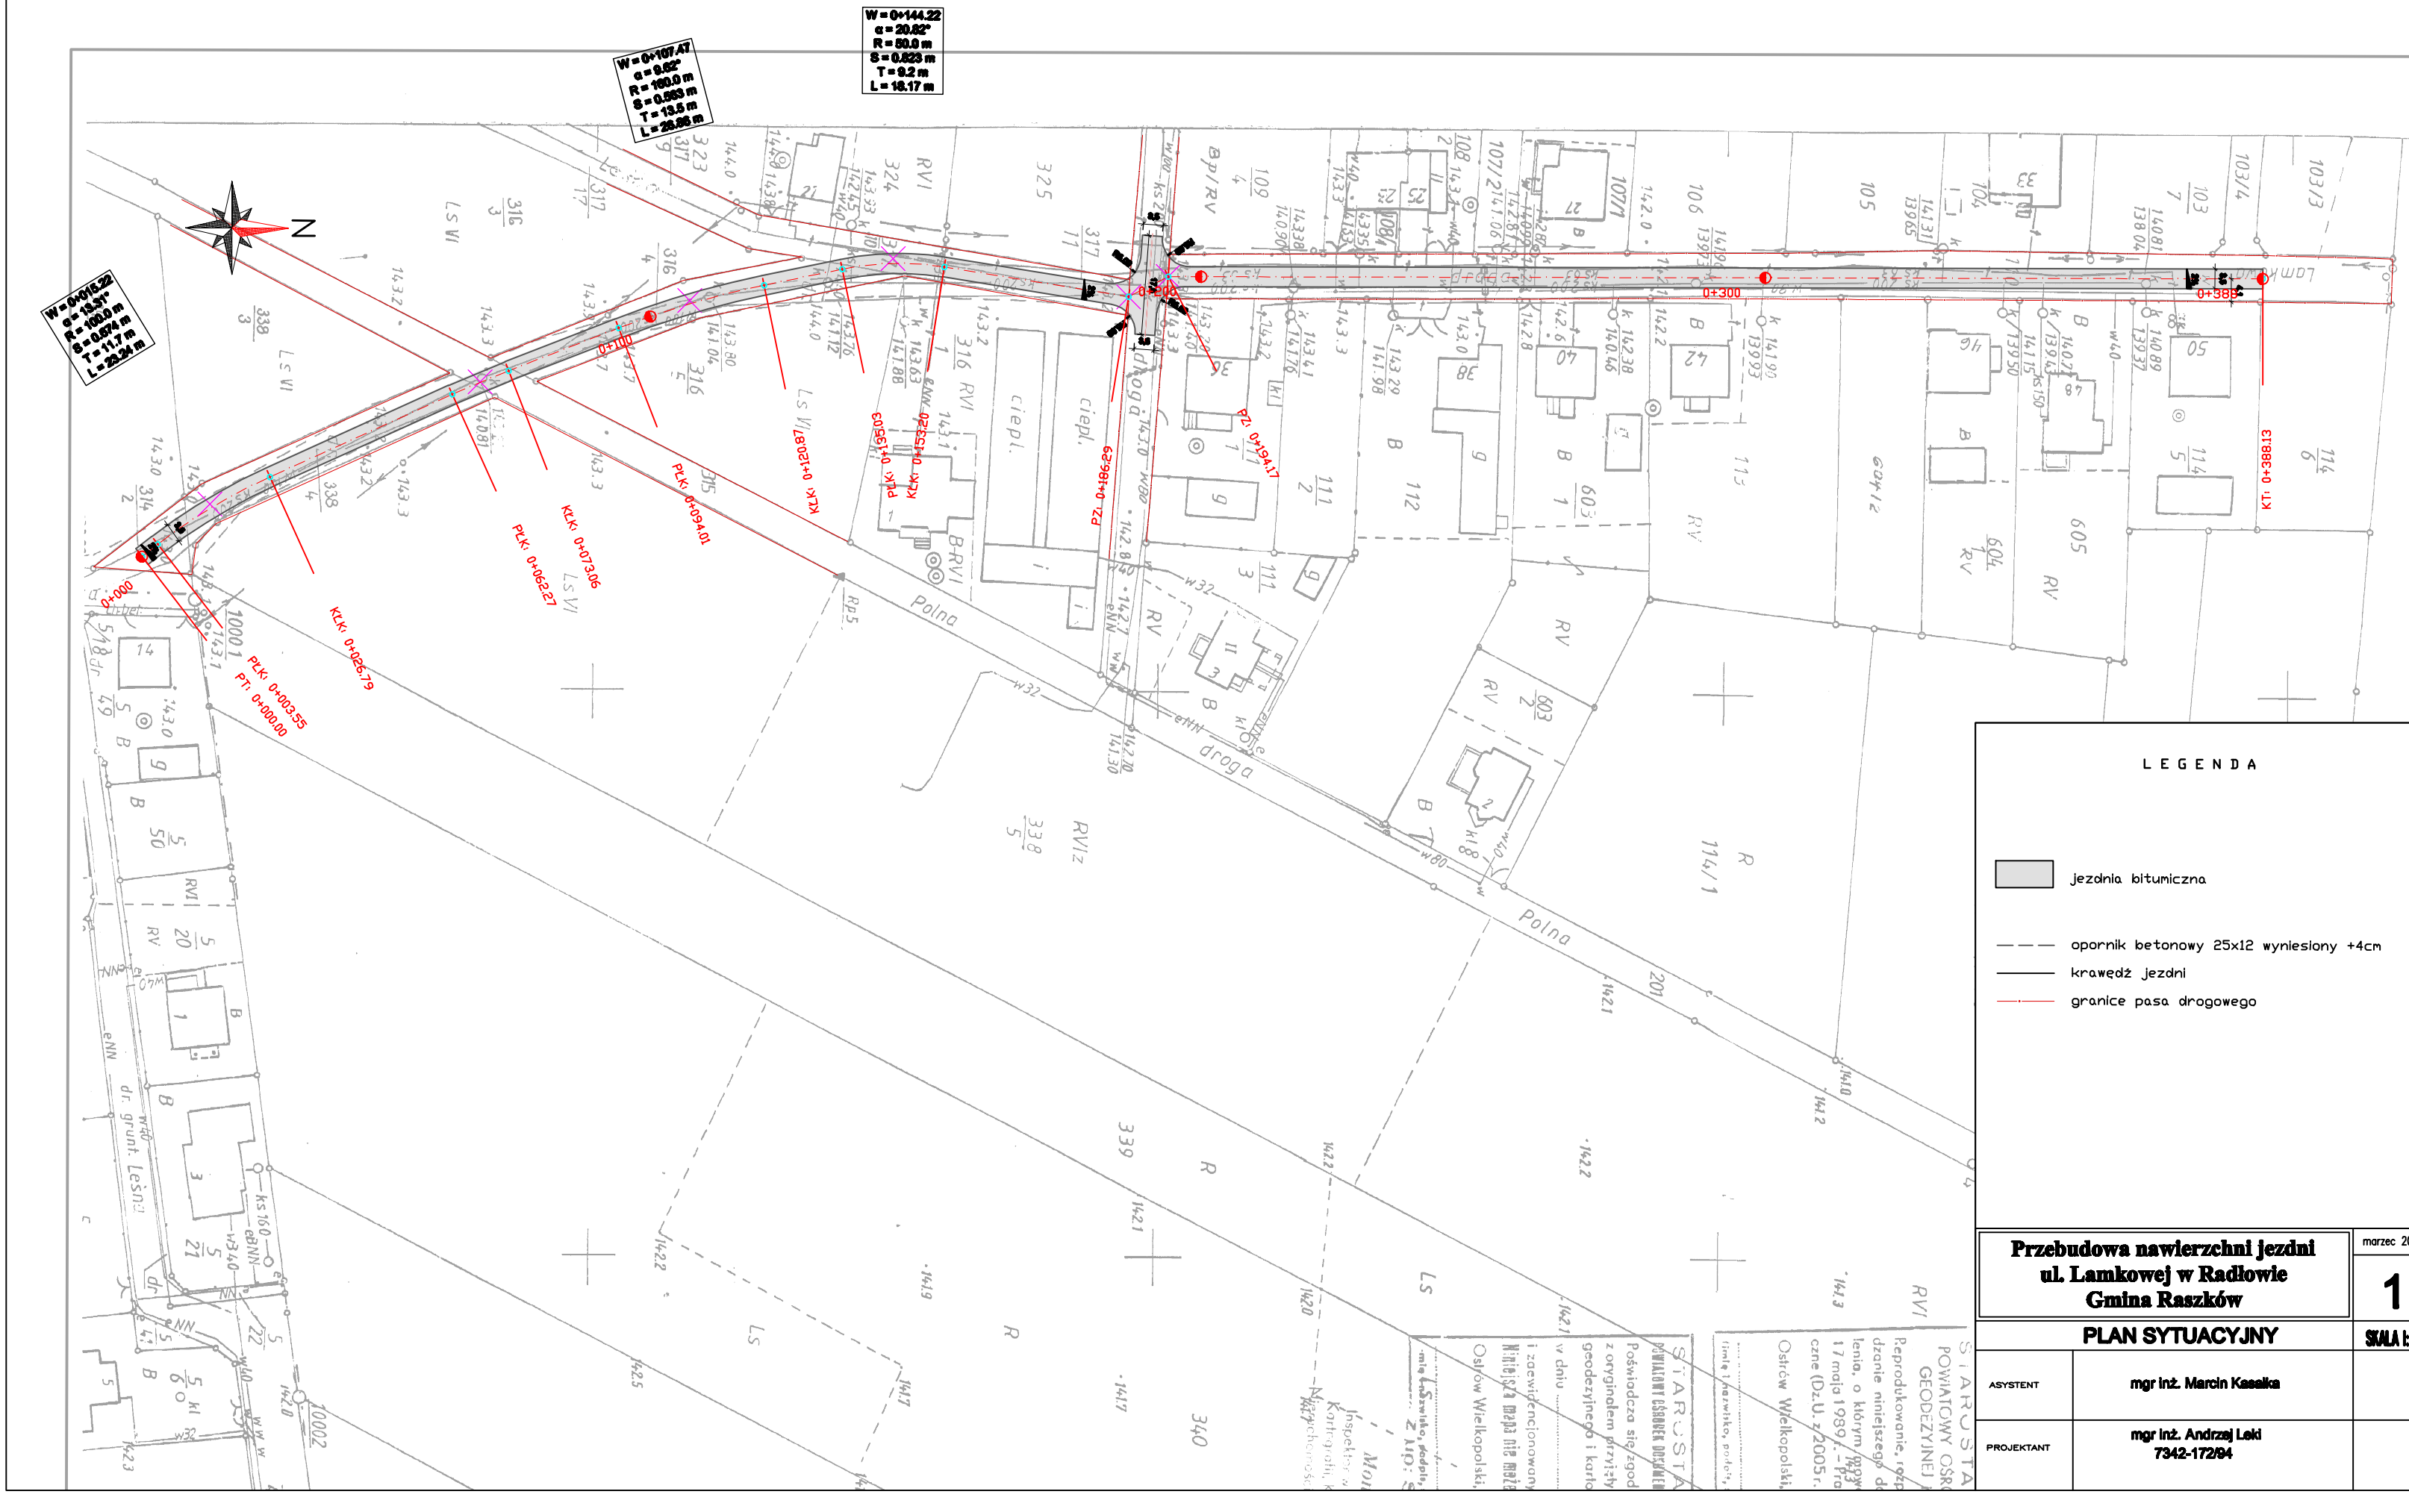

LEGENDA

- jezdnia bitumiczna
- opornik betonowy 25x12 wyniesiony +4cm
- krawędź jezdni
- granice pasa drogowego