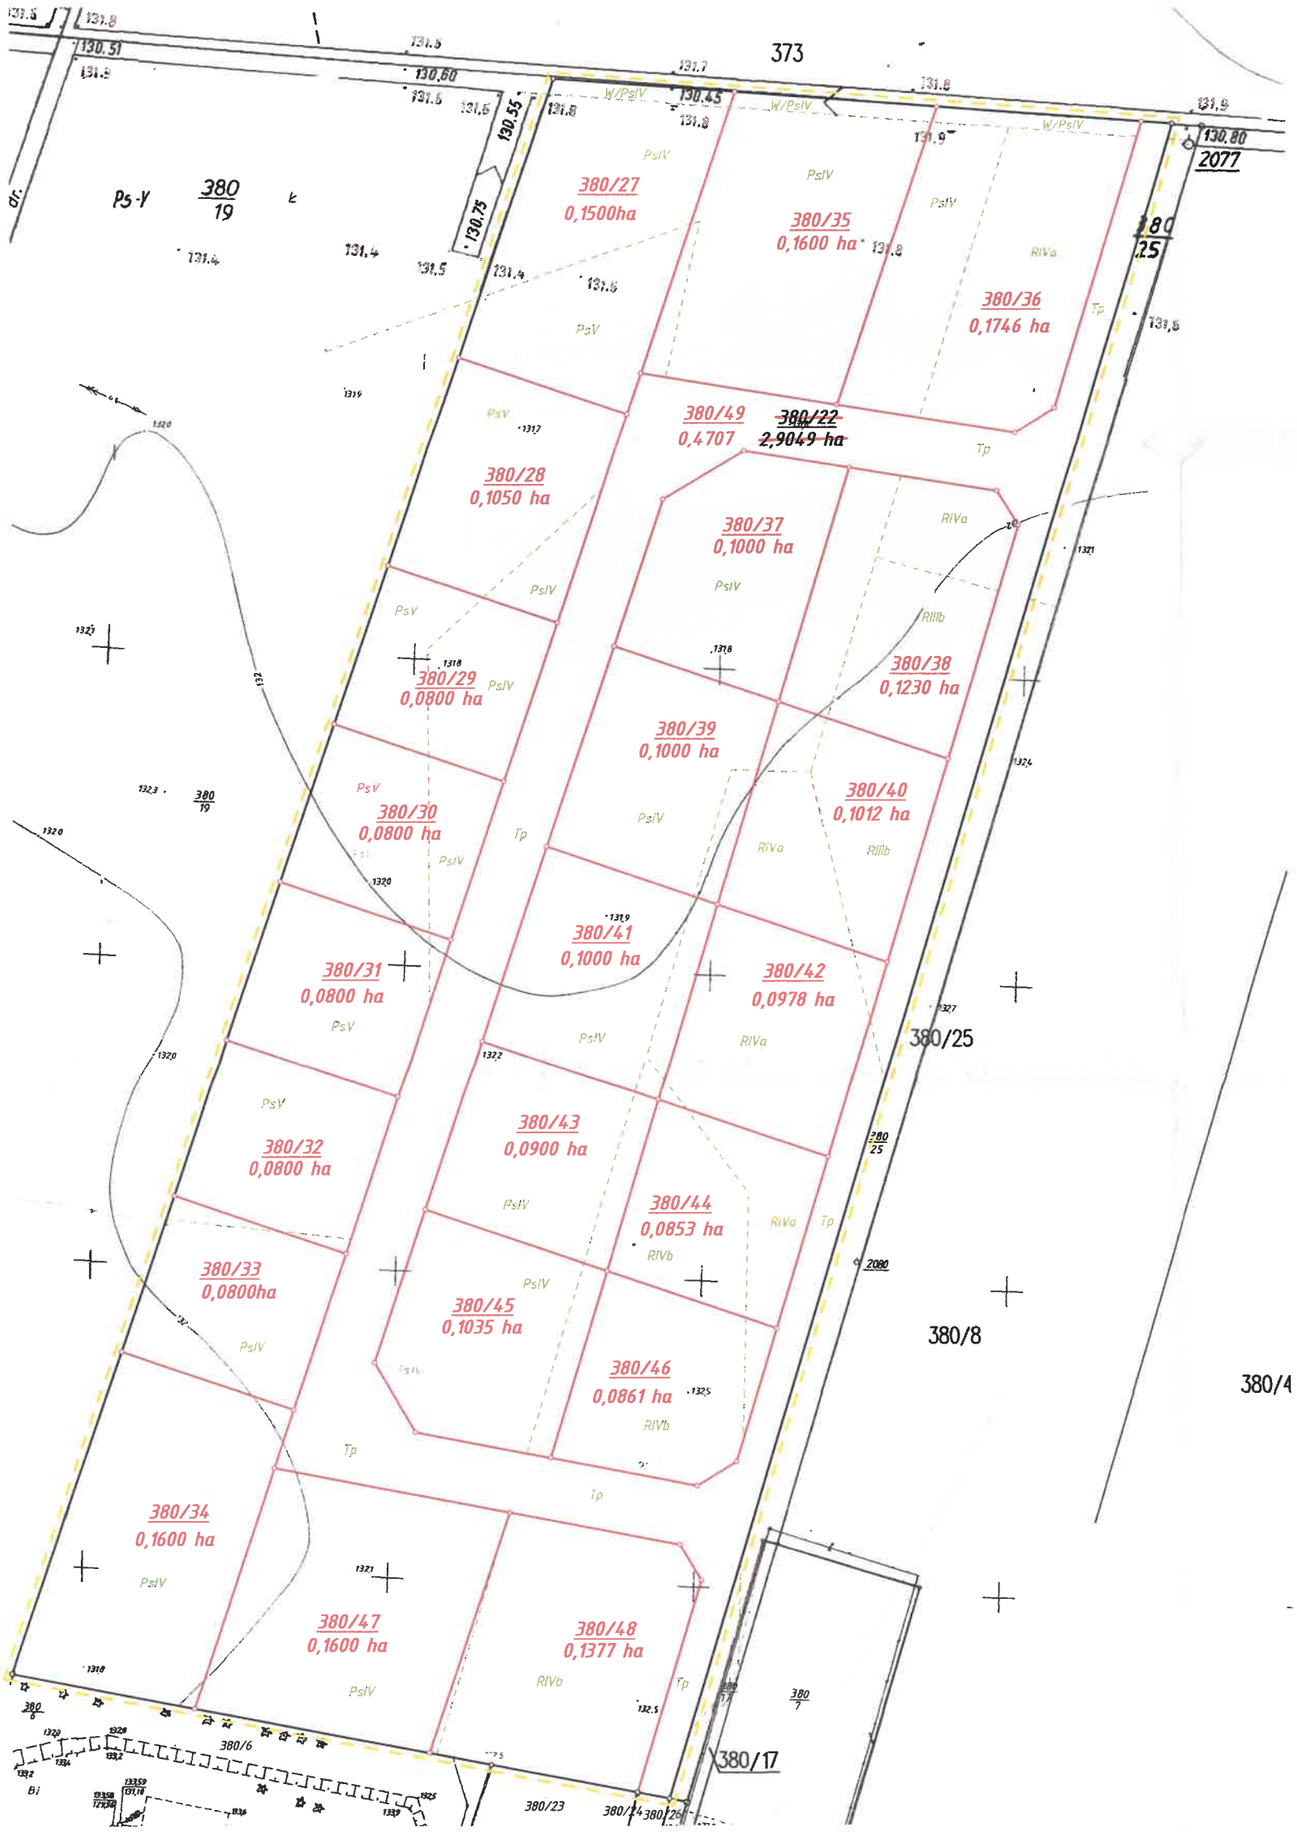

MAPA Z PROJEKTEM PODZIAŁU NIERUCHOMOŚCI NR 380/22

Sporządzona na kopii mapy zasadniczej w skali 1:1000

Szkic orientacyjny skala 1:10000

Jednostka ewidencyjna:
200302_1 Brańsk
Obręb ewidencyjny
200302_1.0051 Brańsk
Numer księgi wieczystej:
BI1P/00051391/1
Ark. mapy zasad.:
8.185.11.12.3
8.185.11.16.2
8.185.11.11.2

Oznaczenie kancelaryjne zgłoszenia pracy geodezyjnej
GK.6642.216.2019
Nr Rob. Wyk.
54/2019

GEODETA UPRAWNIONY

FAST-GEO
USŁUGI GEODEZYJNO-KARTOGRAFICZNE

Oznaczenie kancelaryjne zgłoszenia pr
GK.6642.216.2019, Rob. nr: 54/20
MIEJSCOWOŚĆ: m. BRAŃSK
JEDNOSTKA EWIDENCYJNA:
Identyfikator: 200302_1
Nazwa: m. BRAŃSK
JEDNOSTKA REJESTROWA: G.642

WYKAZ ZMIAN

L.p.	Numer działki ewidencyjnej	Pole powierz. działki ewid. w ha	Rodzaj użytku UFU	OZU
Stan według ewidencji gruntów :				
			Ps	P
			Ps	P
			R	R
			R	R
			R	R
			W	
	380/22	2,9049		
Stan z przeliczenia ze współrzędnych :				
			P	Ps
			P	Ps
			R	R
			R	R
			R	R
			W	Ps
1	380/22	2,9049		
Razem stan				