


STUDIUM UWARUNKOWAŃ I KIERUNKÓW ZAGOSPODAROWANIA PRZESTRZENNEGO GMINY JABŁONNA

INFRASTRUKTURA TECHNICZNA - KIERUNKI ROZWOJU ELEKTROENERGETYKA I TELEKOMUNIKACJA

Skala 1 : 25 000

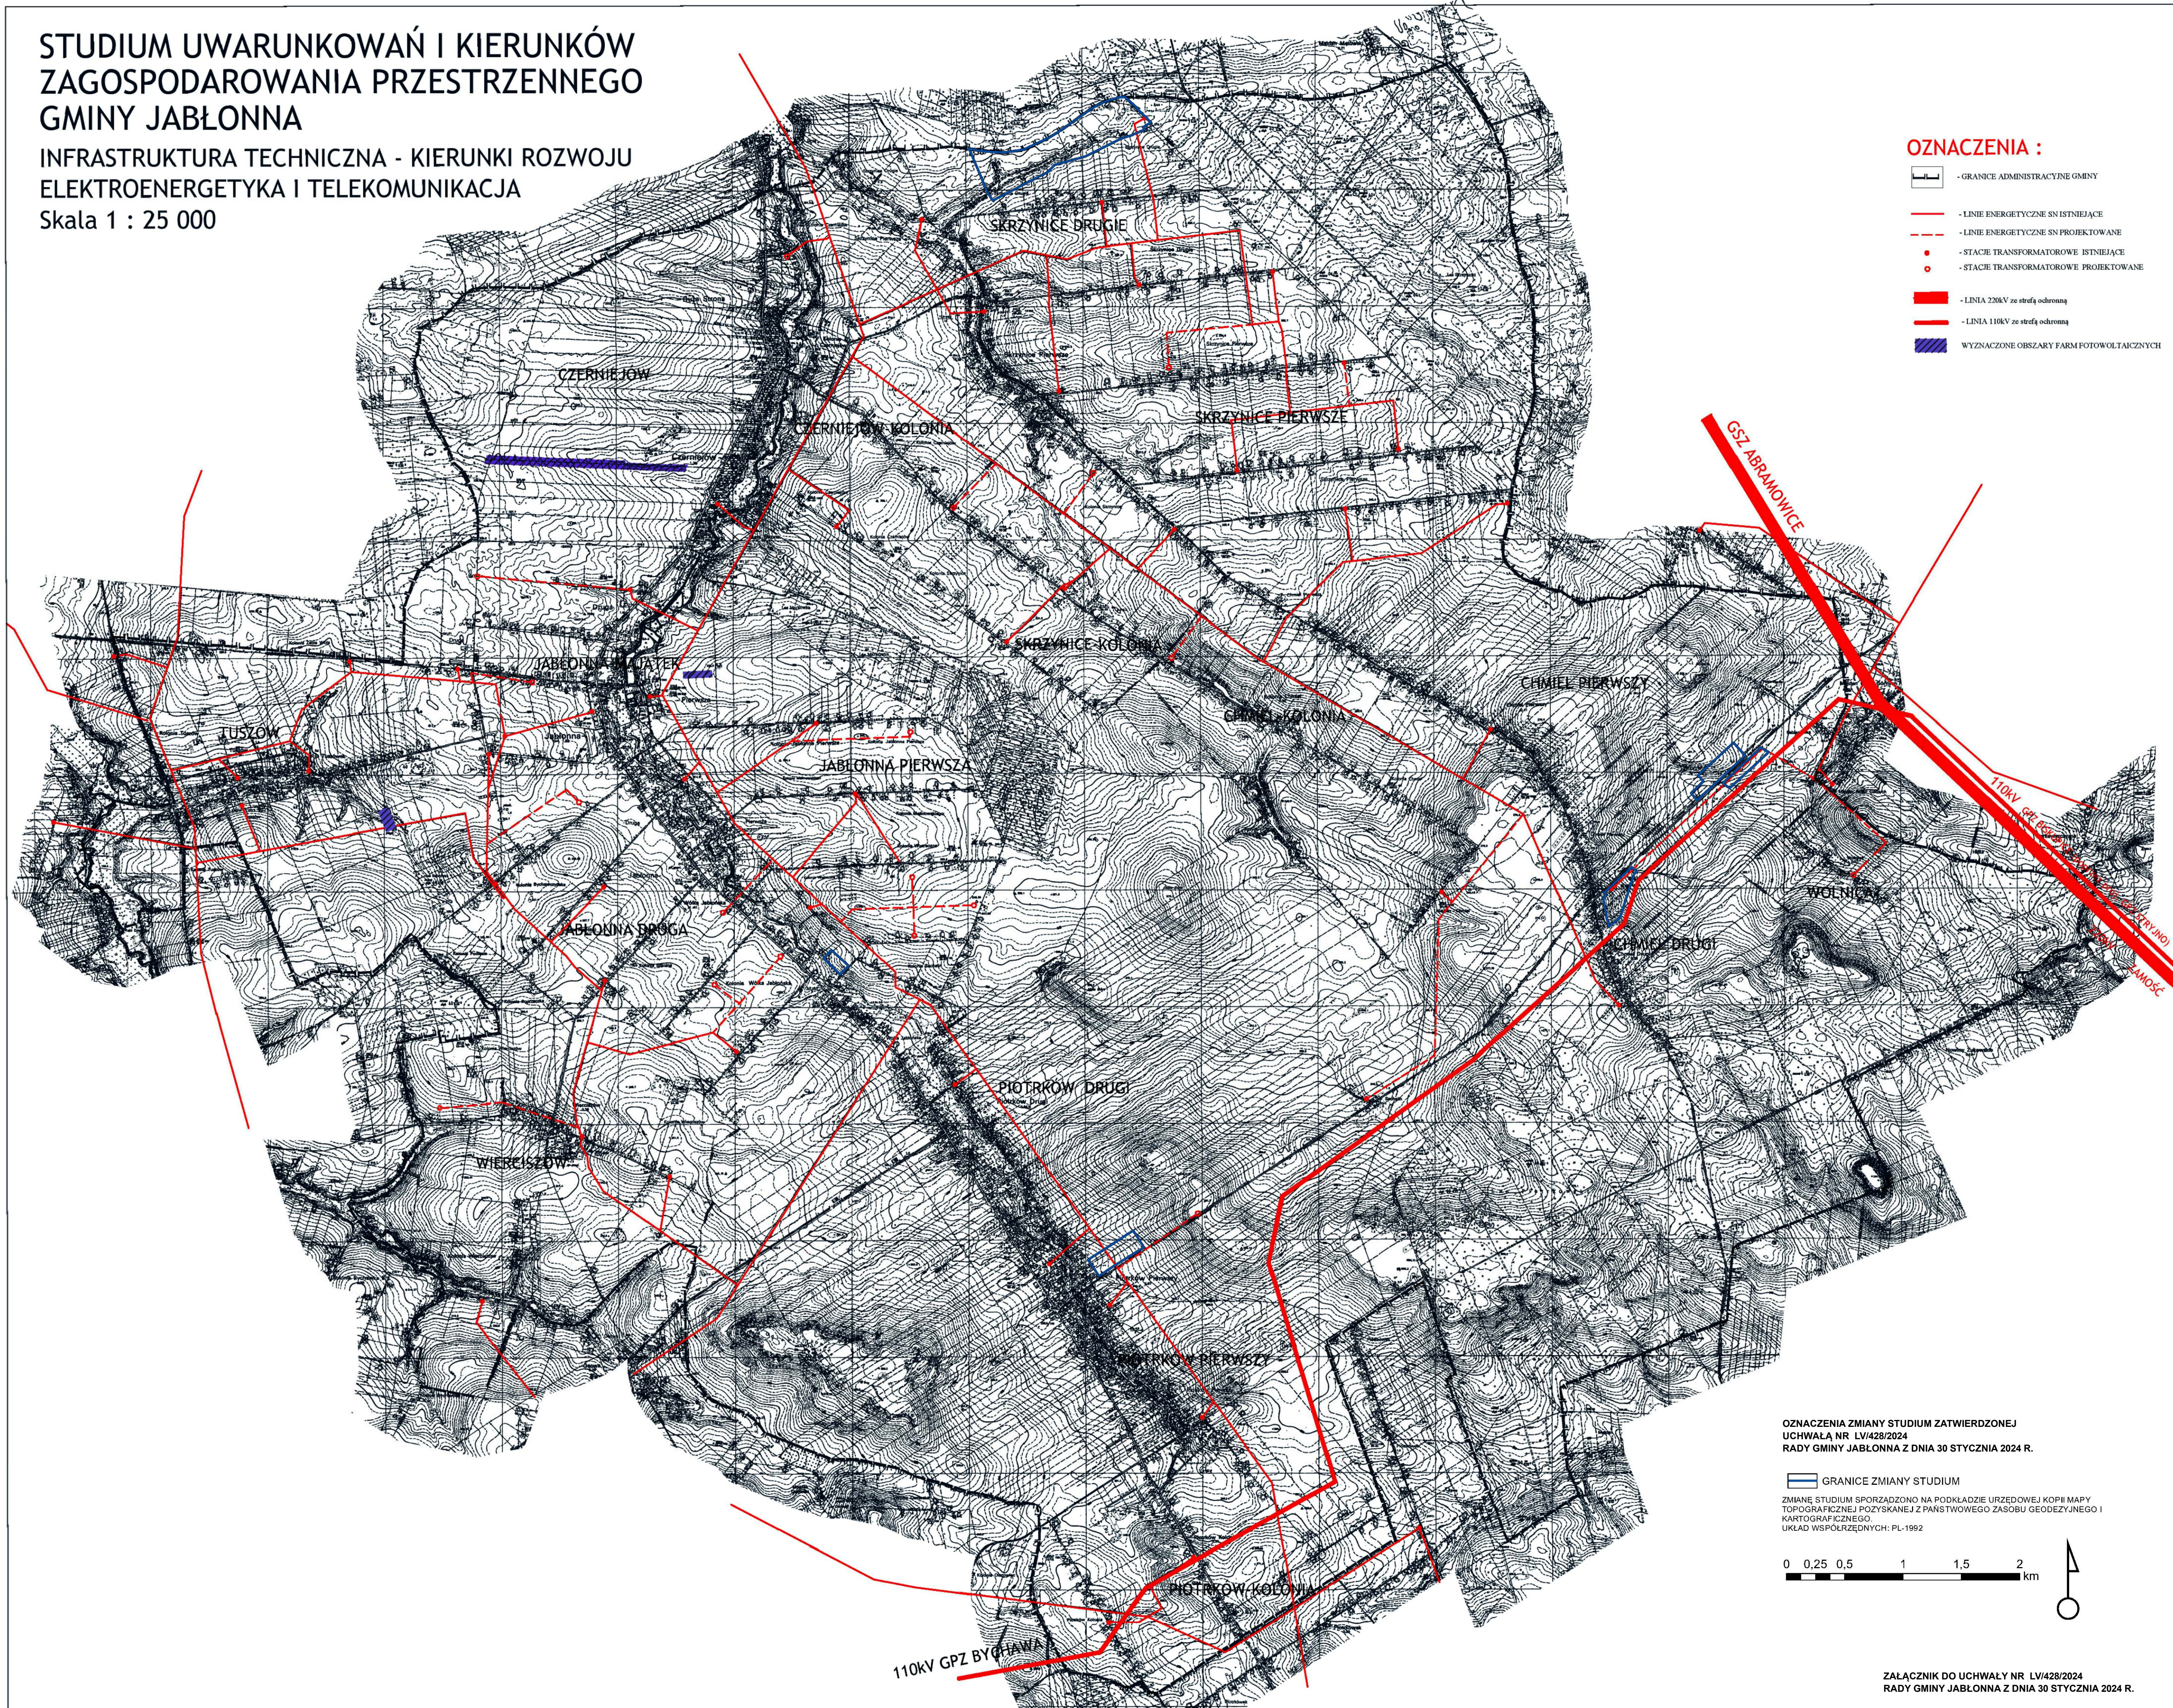

OZNACZENIA :

- GRANICE ADMINISTRACYJNE GMINY
- LINIE ENERGETYCZNE SN ISTNIEJĄCE
- LINIE ENERGETYCZNE SN PROJEKTOWANE
- STACJE TRANSFORMATOROWE ISTNIEJĄCE
- STACJE TRANSFORMATOROWE PROJEKTOWANE
- LINIA 220kV ze strefą ochronną
- LINIA 110kV ze strefą ochronną
- WYZNACZONE OBSZARY FARM FOTOWOLTAICZNYCH

OZNACZENIA ZMIANY STUDIUM ZATWIERDZONEJ
UCHWAŁĄ NR LV/428/2024
RADY GMINY JABŁONNA Z DNIA 30 STYCZNIA 2024 R.

GRANICE ZMIANY STUDIUM
ZMIANIE STUDIUM SPORZĄDZONO NA PODKLADZIE SPORZĄDZONEJ KOPII MAPY TOPOGRAFICZNEJ POZYSKANEJ Z PAŃSTWOWEGO ZASOBU GEODEZYJNEGO I KARTOGRAFICZNEGO.
UKŁAD WSPÓRZĘDNYCH: PL-1992

