



Profil podłużny drogi w miejscowości Międzylesie

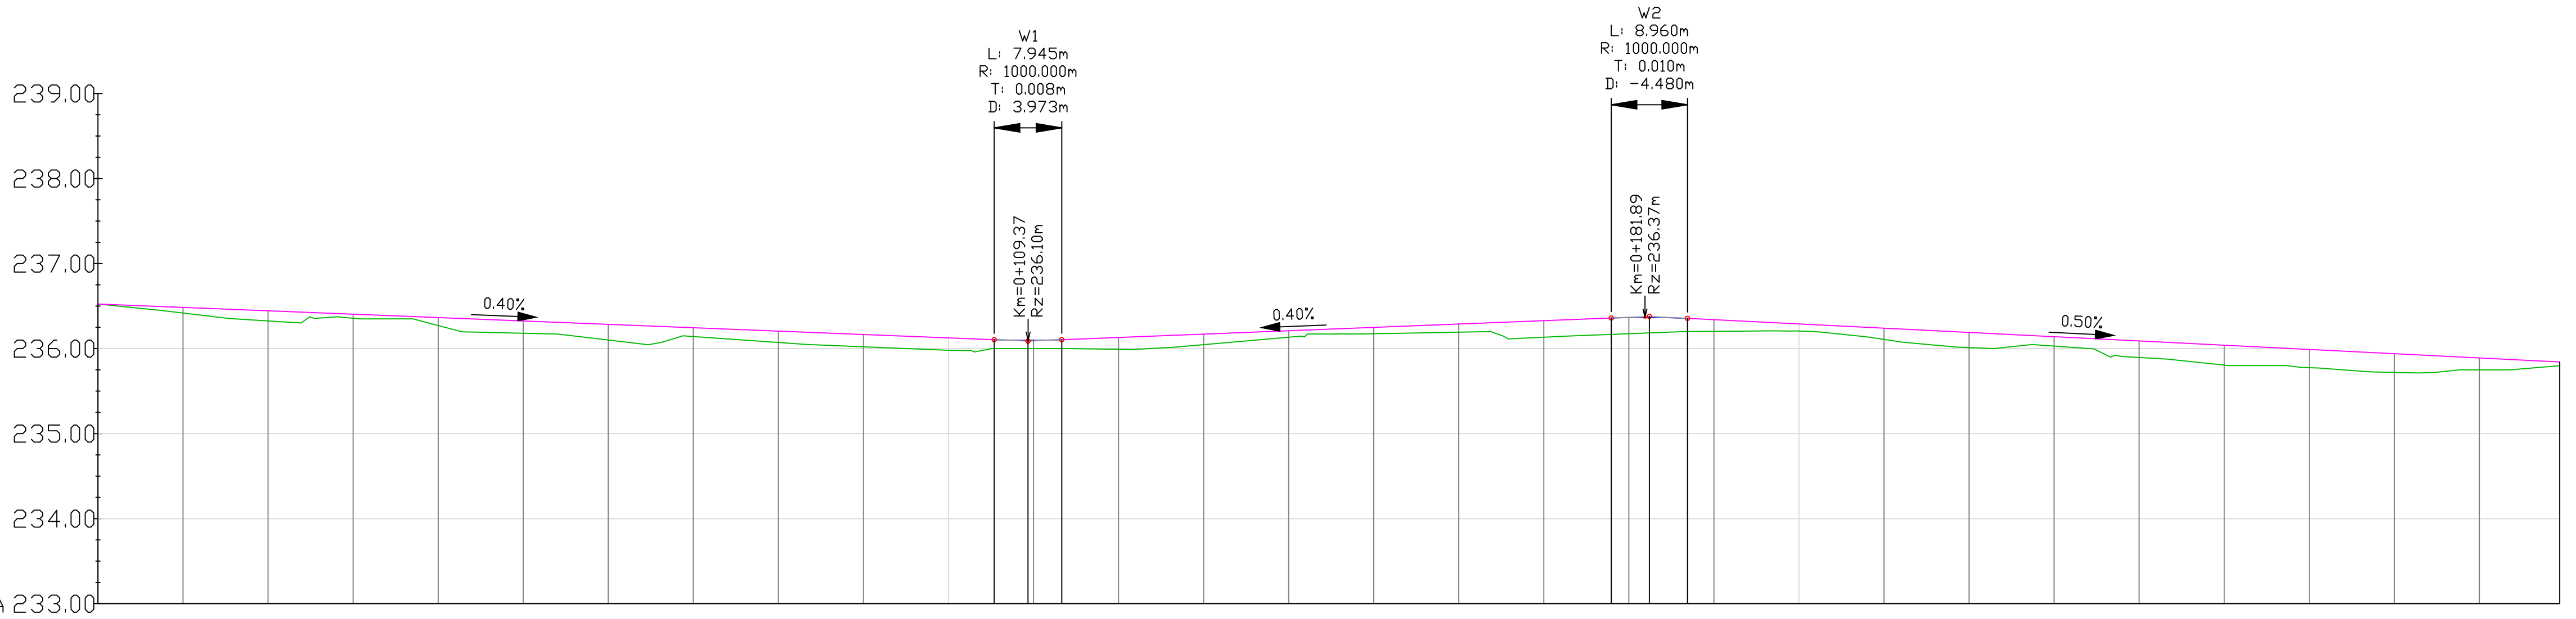

	0+000	0+100	0+200	0+289
Elementy trasy	<p>PRÓSTA $L=98.75m$ (0+00 do 0+98.75)</p> <p>ŁUK POZIOMY $R=25.00m$, $L=8.29m$ (0+98.75 do 0+107.04)</p> <p>PRÓSTA $L=52.04m$ (0+107.04 do 0+159.08)</p> <p>ŁUK POZIOMY $R=200.00m$, $L=8.29m$ (0+159.08 do 0+167.37)</p> <p>PRÓSTA $L=23.96m$ (0+167.37 do 0+191.33)</p> <p>ŁUK POZIOMY $R=100.00m$, $L=3.97m$ (0+191.33 do 0+195.30)</p> <p>ŁUK POZIOMY $R=50.00m$, $L=11.10m$ (0+195.30 do 0+206.40)</p> <p>PRÓSTA $L=10.15m$ (0+206.40 do 0+216.55)</p> <p>ŁUK POZIOMY $R=200.00m$, $L=5.83m$ (0+216.55 do 0+222.38)</p> <p>PRÓSTA $L=18.79m$ (0+222.38 do 0+241.17)</p> <p>ŁUK POZIOMY $R=100.00m$, $L=20.57m$ (0+241.17 do 0+261.74)</p> <p>PRÓSTA $L=21.42m$ (0+261.74 do 0+283.16)</p>			
Odległości	0.00	100.00	200.00	289.00
Kilometraż	0+000	0+100	0+200	0+289

		ST PROJEKT Jacek Staniek Kąty 53, 29-100 Włoszczowa NIP 6090010369, tel. 600 319 265 e-mail: stprojektbiuro@gmail.com	
Inwestor:		Gmina Secemin ul. Struga 2 29-145 Secemin	
Nazwa inwestycji:		„Przebudowa drogi wewnętrznej na dz. ewid. nr 116 obręb 0010 Marchocice w miejscowości Międzyzysie”	
Adres inwestycji:		dz. nr ewid. 116 obręb 0010 Marchocice, gm. Secemin	
Stadium:		Branża:	
PB		DROGOWA	
Nazwa rysunku:		Numer rysunku:	Data:
Profil podłożu drogi		4	08.2025
Zespół autorski:		Uprawnienia	Skala rys.: 1:50/1:500
Imię i nazwisko:		Podpis:	
mgr inż. Janek Staniek		SWK/0060PWBd/21	