
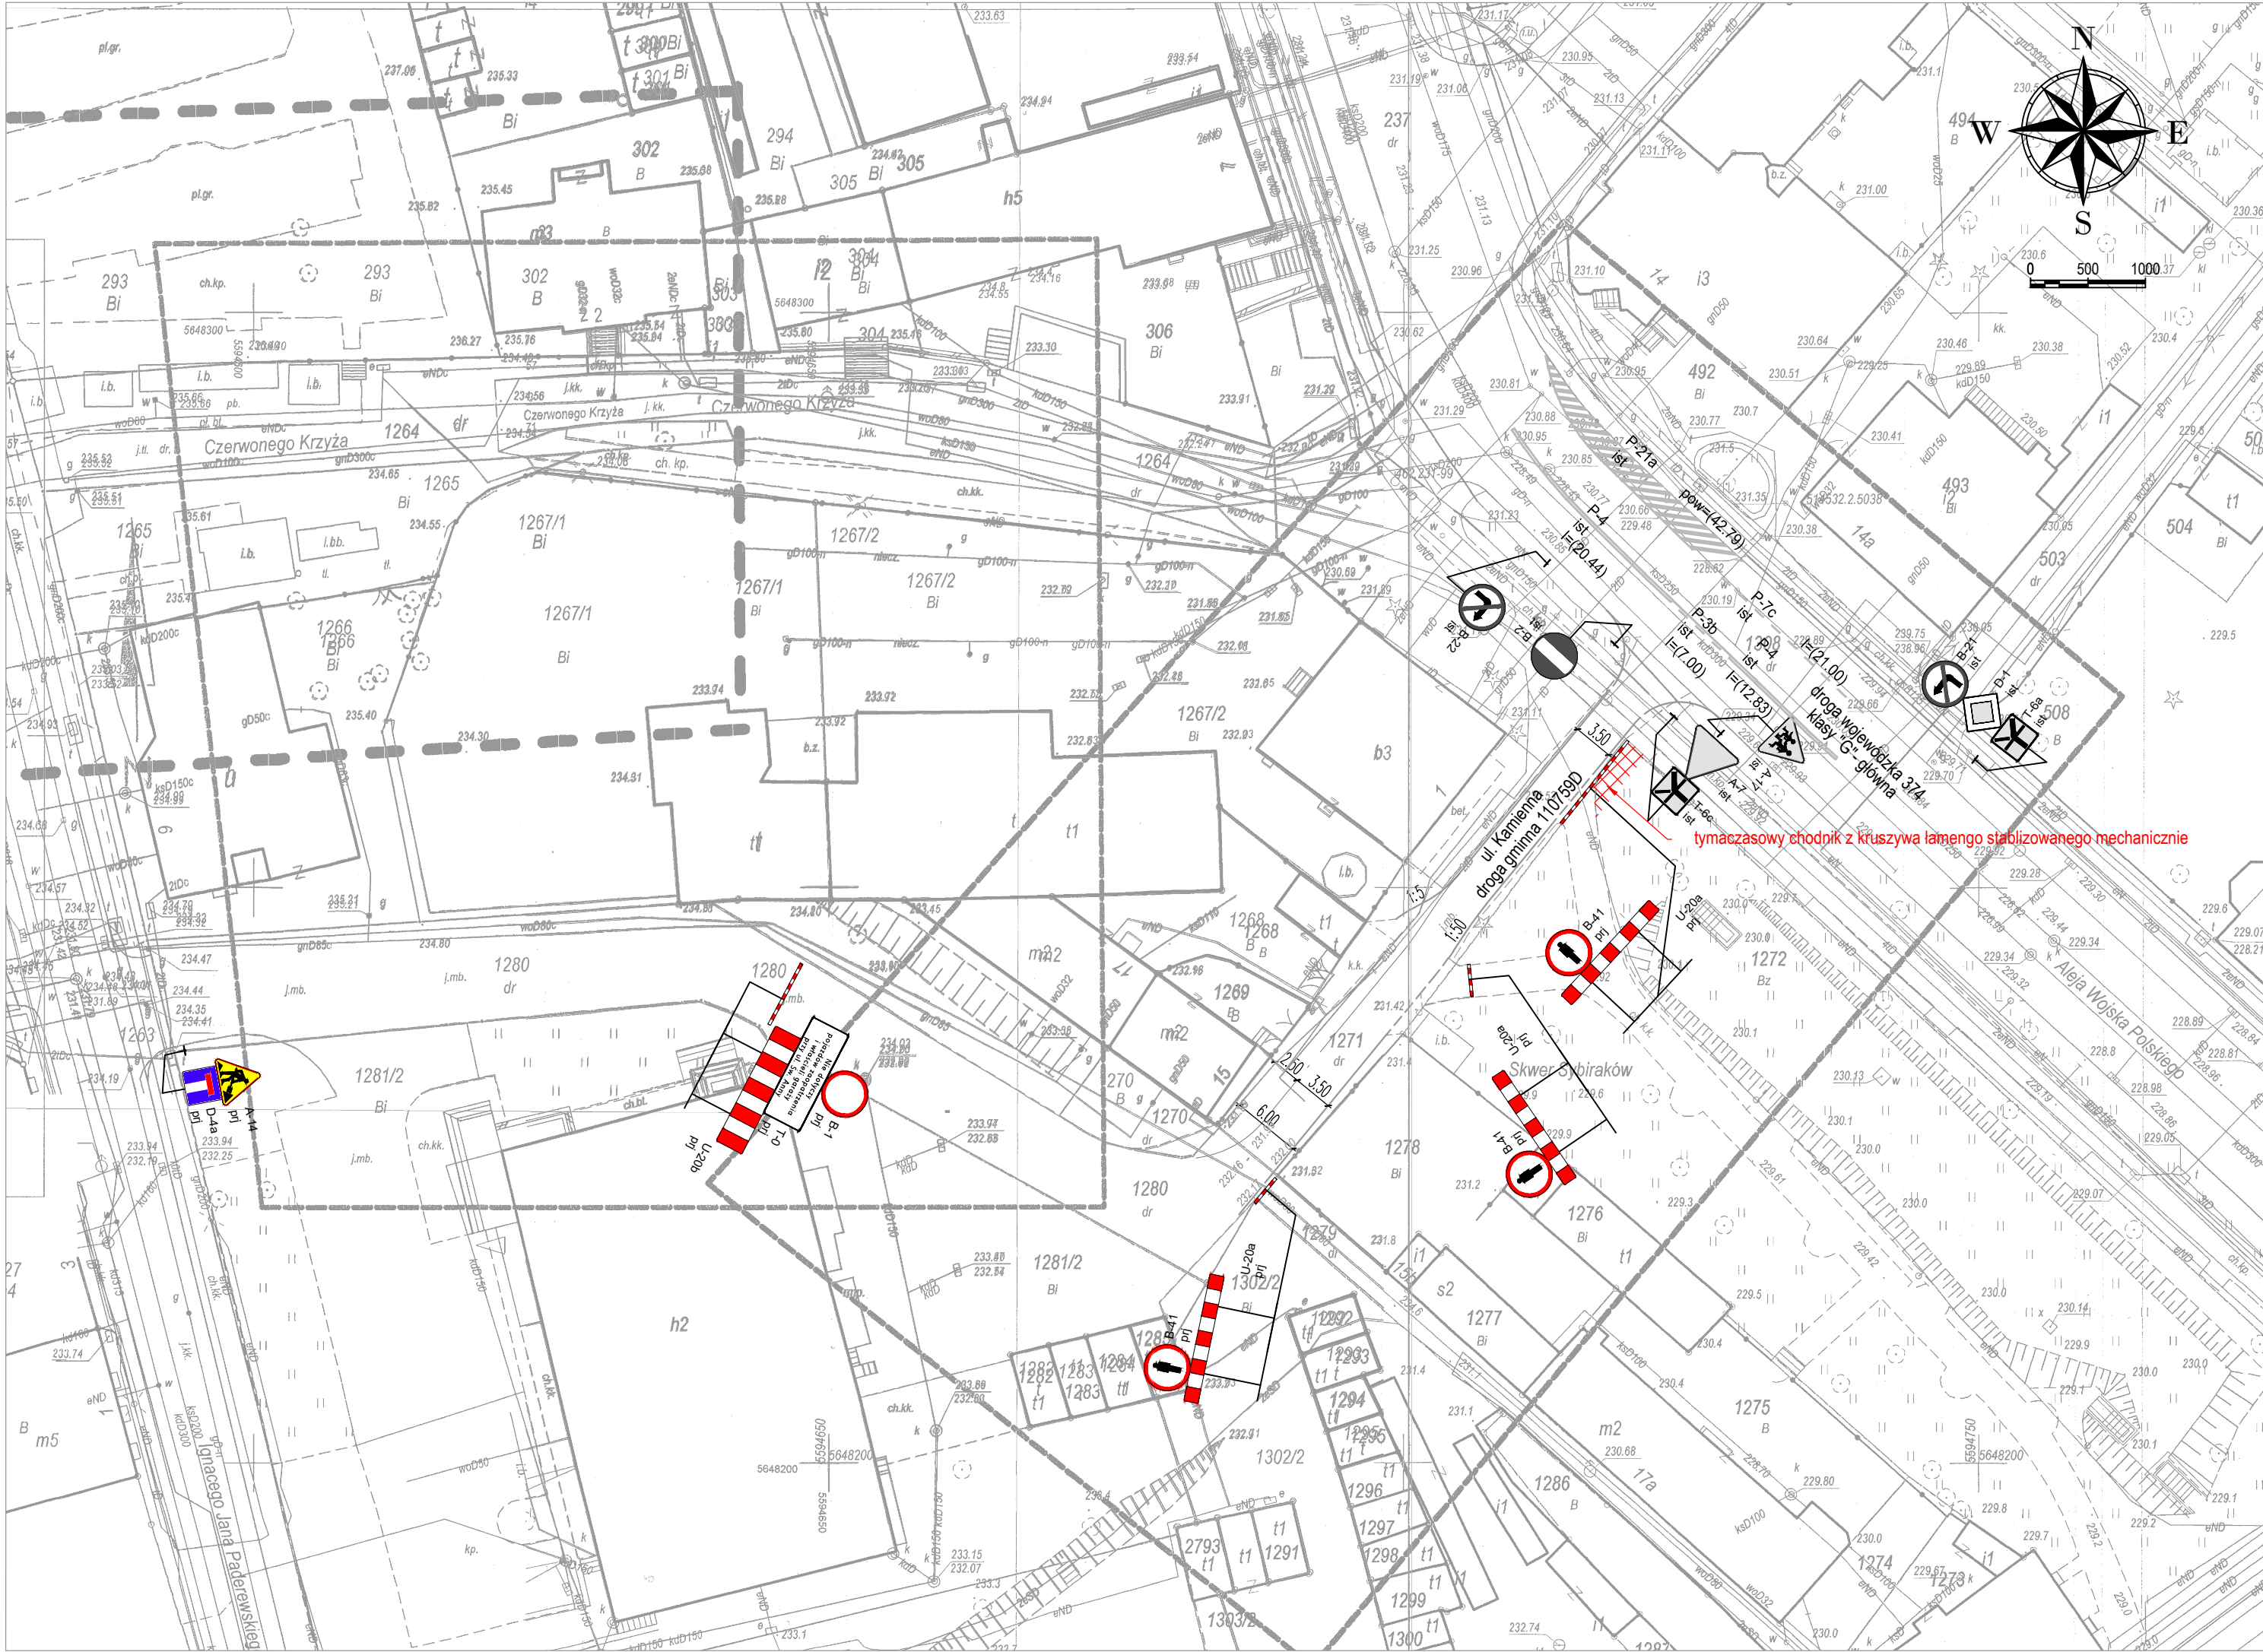


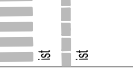

LEGENDA:
OZNACZENIA BRANŻY INŻYNIERII DROGOWEJ

- ISTNIEJĄCE OZNAKOWANIE PIONOWE
- PROJEKTOWANE OZNAKOWANIE PIONOWE
- ISTNIEJĄCE OZNAKOWANIE POZIOME

nazwa inwestycji:	"PRZEBUDOWA DROGI GMINNEJ W STRZEGOMIU - DZ. NR 1271 I 1280, AM-14, OBRĘB: ŚRÓDMIEŚCIE NR 3"		
adres inwestycji:	droga gminna 110759D Województwo: dolnośląskie; Powiat: świdnicki; Gmina: Strzegom; Miejscowość: Strzegom, Obręb: 0003 Śródmieście nr 3, Nr dz.: 1271 AM14, 1280 AM14 jednostka ewidencyjna 021906_4, Strzegom		
jednostka projektowa:	PRZEDSIĘBIORSTWO WIELOBRANŻOWE „STAŃCZYK” SPÓŁKA JAWNA ul. Jeleniogórska 52 58-160 Świebodzice		
inwestor:	GMINA STRZEGOM Rynek 38, 58-150 Strzegom		
opracował:	Dariusz Stańczyk	stadium:	
branża:	INŻYNIERIA RUCHU		
tytuł rysunku:			
PLANSZA OZNAKOWANIA PROJEKTOWANEGO			
Maj 2021	skala:	1:500	nr rysunku:
			I-01