


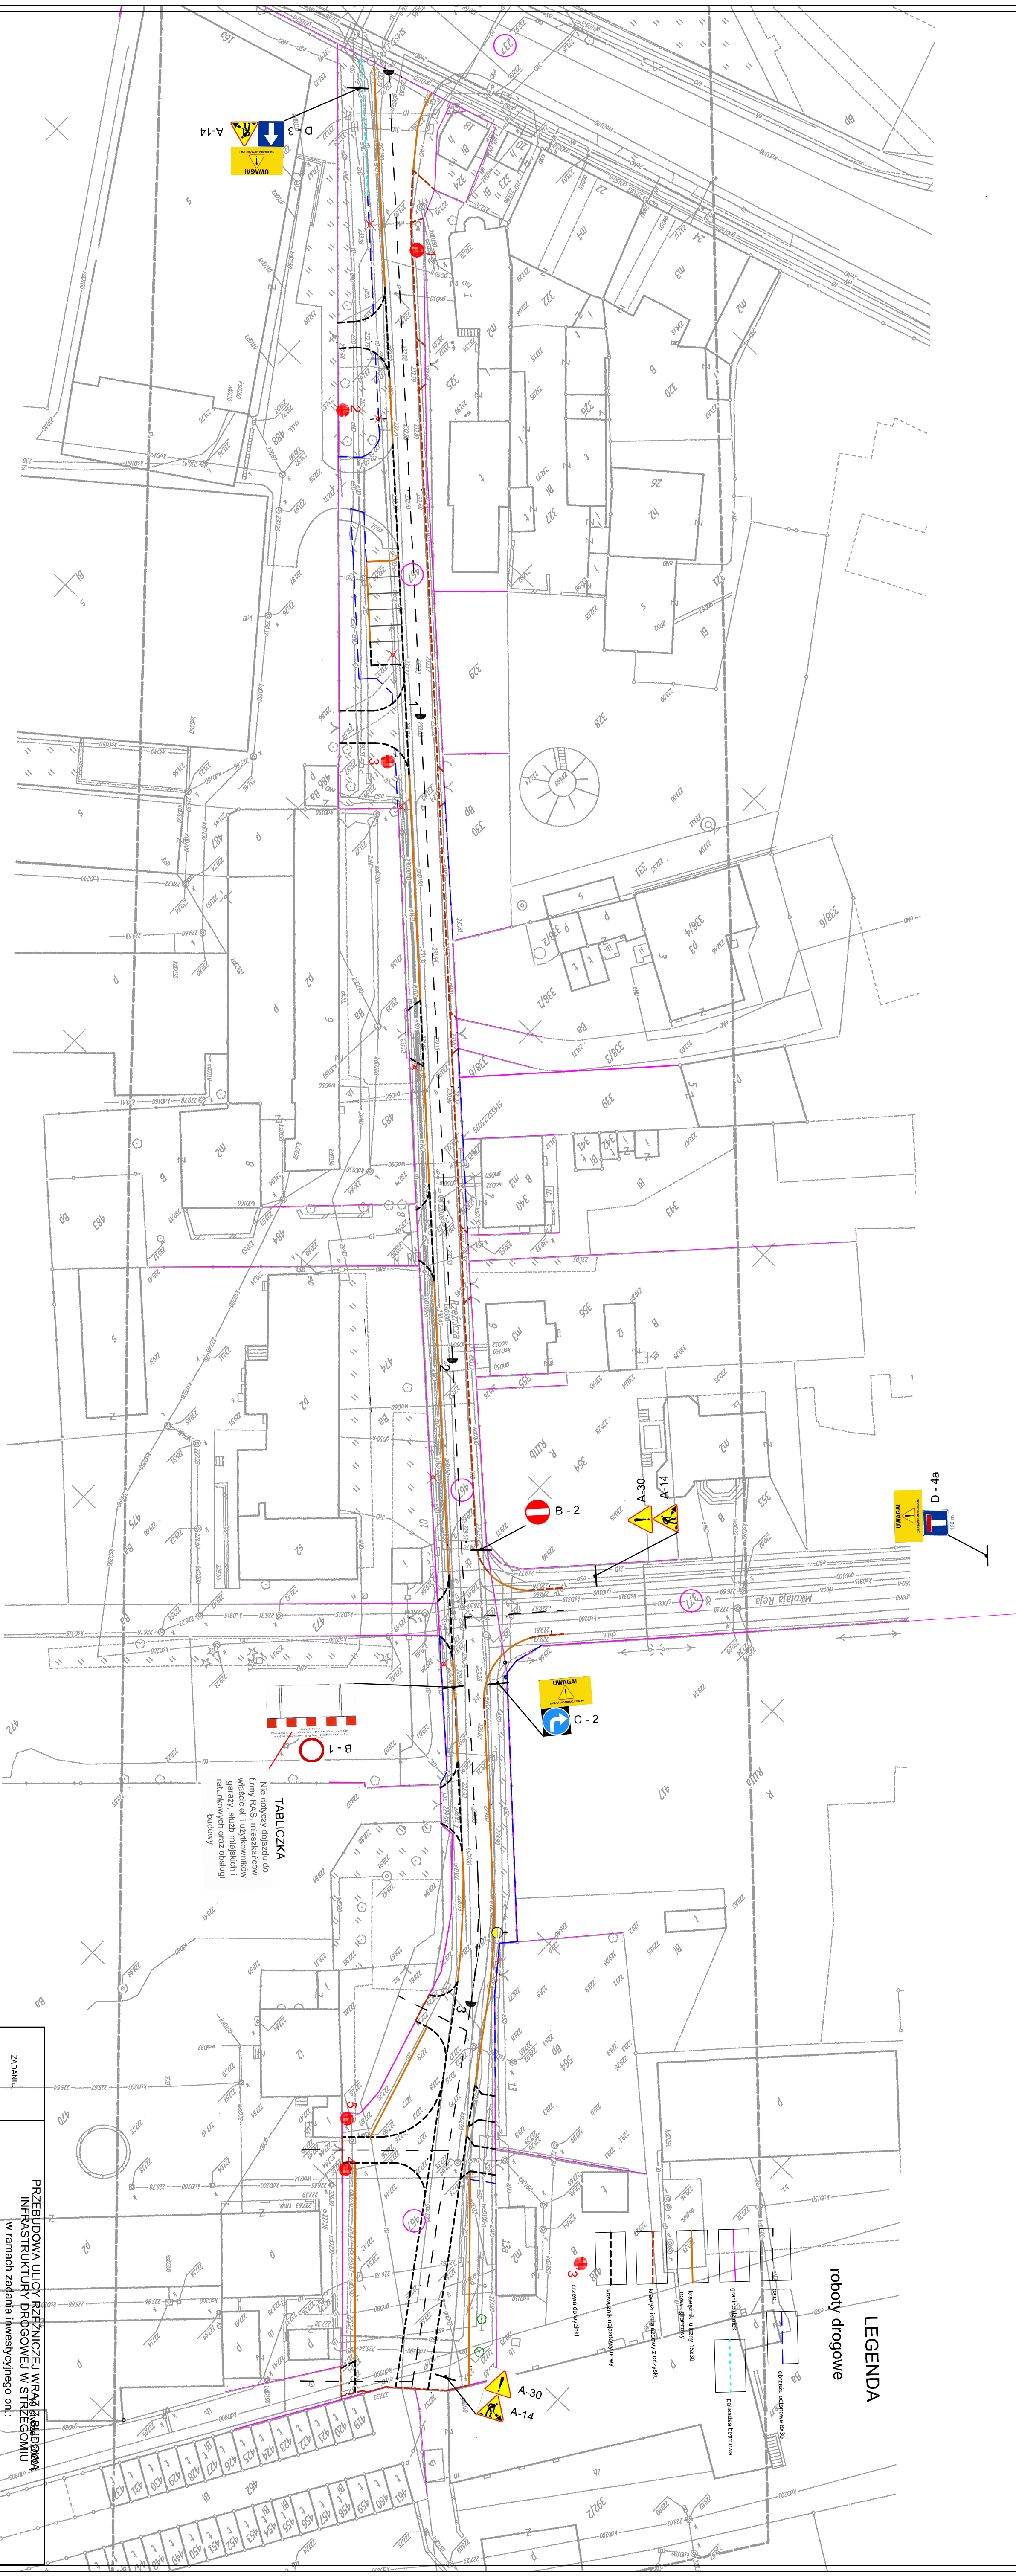

roboty drogowe

LEGENDA

ZADANIE	PRZEBUDOWA ULICY RZĘZNICZEJ I WRAZĄ BUDOWA INFRASTRUKTURY DROGOWEJ W STRZEGOMIU w ramach zadania inwestycyjnego pn.: "TYKOMANIE NAKŁADKI BITUMIENNEJ NA UL. RZĘZNICZEJ W STRZEGOMIU"		
INWESTOR	GMINA STRZEGOMI 56-160 Strzegom, ul. Rynek 38		
TEMAT PRZYSŁUKO	PROJEKT TYMCZASOWEJ ORGANIZACJI RUCHU NA CZAS TRWANIA ROBÓT		
Wykonawca Inwestor	mgr inż. Marcin Ryżak	skala rysunku 1 : 500	rys. 1
		data wykonania 19 stycznia 2022 r.	