MAPA DO CELÓW PROJEKTOWYCH

ID zgłoszenia pracy geodezyjnej	GKIV.4020.1.2244.2020				
Położenie obszaru opracowania	Działki nr2642, 2657, 2533, 2395, 2408				
Nazwa gminy	Strzegom				
Obręb ewidencyjny – identyfikator	021906_4.0003				
Obręb ewidencyjny – nazwa	Śródmieście Nr3				
Układ współrzędnych płaskich	PL-2000/5	Układ odniesienia	PL-EVRF2007-NH	Skala mapy	1:500

INFORMACJE DODATKOWE

Dane ewidencyjne wniesiono na podstawie operatu ewidencji gruntów i budynków.
Umieszczone na mapie punkty osnowy geodezyjnej podlegają ochronie zgodnie z art.48 ust.1 pkt 3 Prawa Geod. i Kart.
Nie wyklucza się istnienia w terenie innych nie wykazanych na mapie urządzeń podziemnych, które nie były zgłoszone do inwentaryzacji lub o których brak jest informacji w instytucjach branżowych.

DANE Z MIEJSCOWEGO PLANU ZAGOSPODAROWANIA PRZESTRZENNEGO

Miejscowy plan zagospodarowania przestrzennego obszarów położonych w obrębie 3 miasta Strzegom
UCHWAŁA NR 10/13 Rady Miejskiej w Strzegomiu z dnia 30.01.2013 r.

PRZEZNACZENIE TERENU:

MW Oznaczenie terenu

ZAGOSPODAROWANIE TERENU:

- Linie rozgraniczające tereny o różnych funkcjach
- Nieprzekraczalna linia zabudowy
- Obowiązująca linia zabudowy

UWAGA: Naniesione dane z miejscowego planu zagospodarowania przestrzennego nie zwalniają projektanta z zapoznania się z opracowaniem graficznym i opisowym MPZP

WYKONAWCA

geospot BIURO GEODEZJI
Cubic Orb sp. z o.o.
geospot Biuro Geodezji
ul. Piłsudskiego 74 lok. 320, 50-020 Wrocław
www.geo-spot.pl tel. +48 888 229 899
KRS 0000761654 e-mail: biuro@geo-spot.pl
NIP 8842794921 REGON 382009077

pieczęć firmowa wykonawcy

Krzysztof Krzeszowski
Prezes Zarządu
Cubic Orb sp. z o.o.
k.krzeszowski@geo-spot.pl

imię, nazwisko podpis osoby, która opracowała mapę oraz osoby reprezentującej wykonawcę prac geodezyjnych

GEODETA UPRAWNIONY
mgr inż. Kornelia Adamczyk
nr uprawnień 22496

imię i nazwisko oraz numer uprawnień zawodowych kierownika prac geodezyjnych

Wrocław, dn. 27.11.2020

LEGENDA

Oznaczenie granic obszaru, który był przedmiotem opracowania

Poświadczam, że niniejszy dokument został opracowany w wyniku prac geodezyjnych i kartograficznych, których rezultaty zawiera operat techniczny pozytywnie zweryfikowany. Jednocześnie informuję, jestem świadomy odpowiedzialności karnej za złożenie fałszywego oświadczenia

Identyfikator zgłoszenia prac geodezyjnych	GKIV.4020.1.2244.2020
Nazwa organu Służby Geodezyjnej i Kartograficznej, który otrzymał zgłoszenie prac	Powiatowe Biuro Geodezji i Katastru w Świdnicy
Wykonawca prac geodezyjnych	Cubic Orb sp. z o.o.
Numer oraz data sporządzenia protokołu zawierającego wynik pozytywnej weryfikacji	Nr GKIV.4020.1.2244.2020_17583 Data 13.12.2020r.
Imię i nazwisko oraz numer uprawnień zawodowych kierownika prac	Kornelia Adamczyk nr uprawnień 22496

SZKIC ORIENTACYJNY

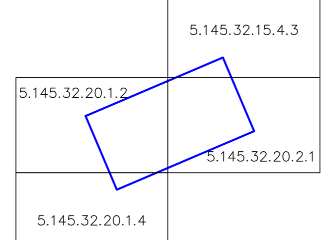

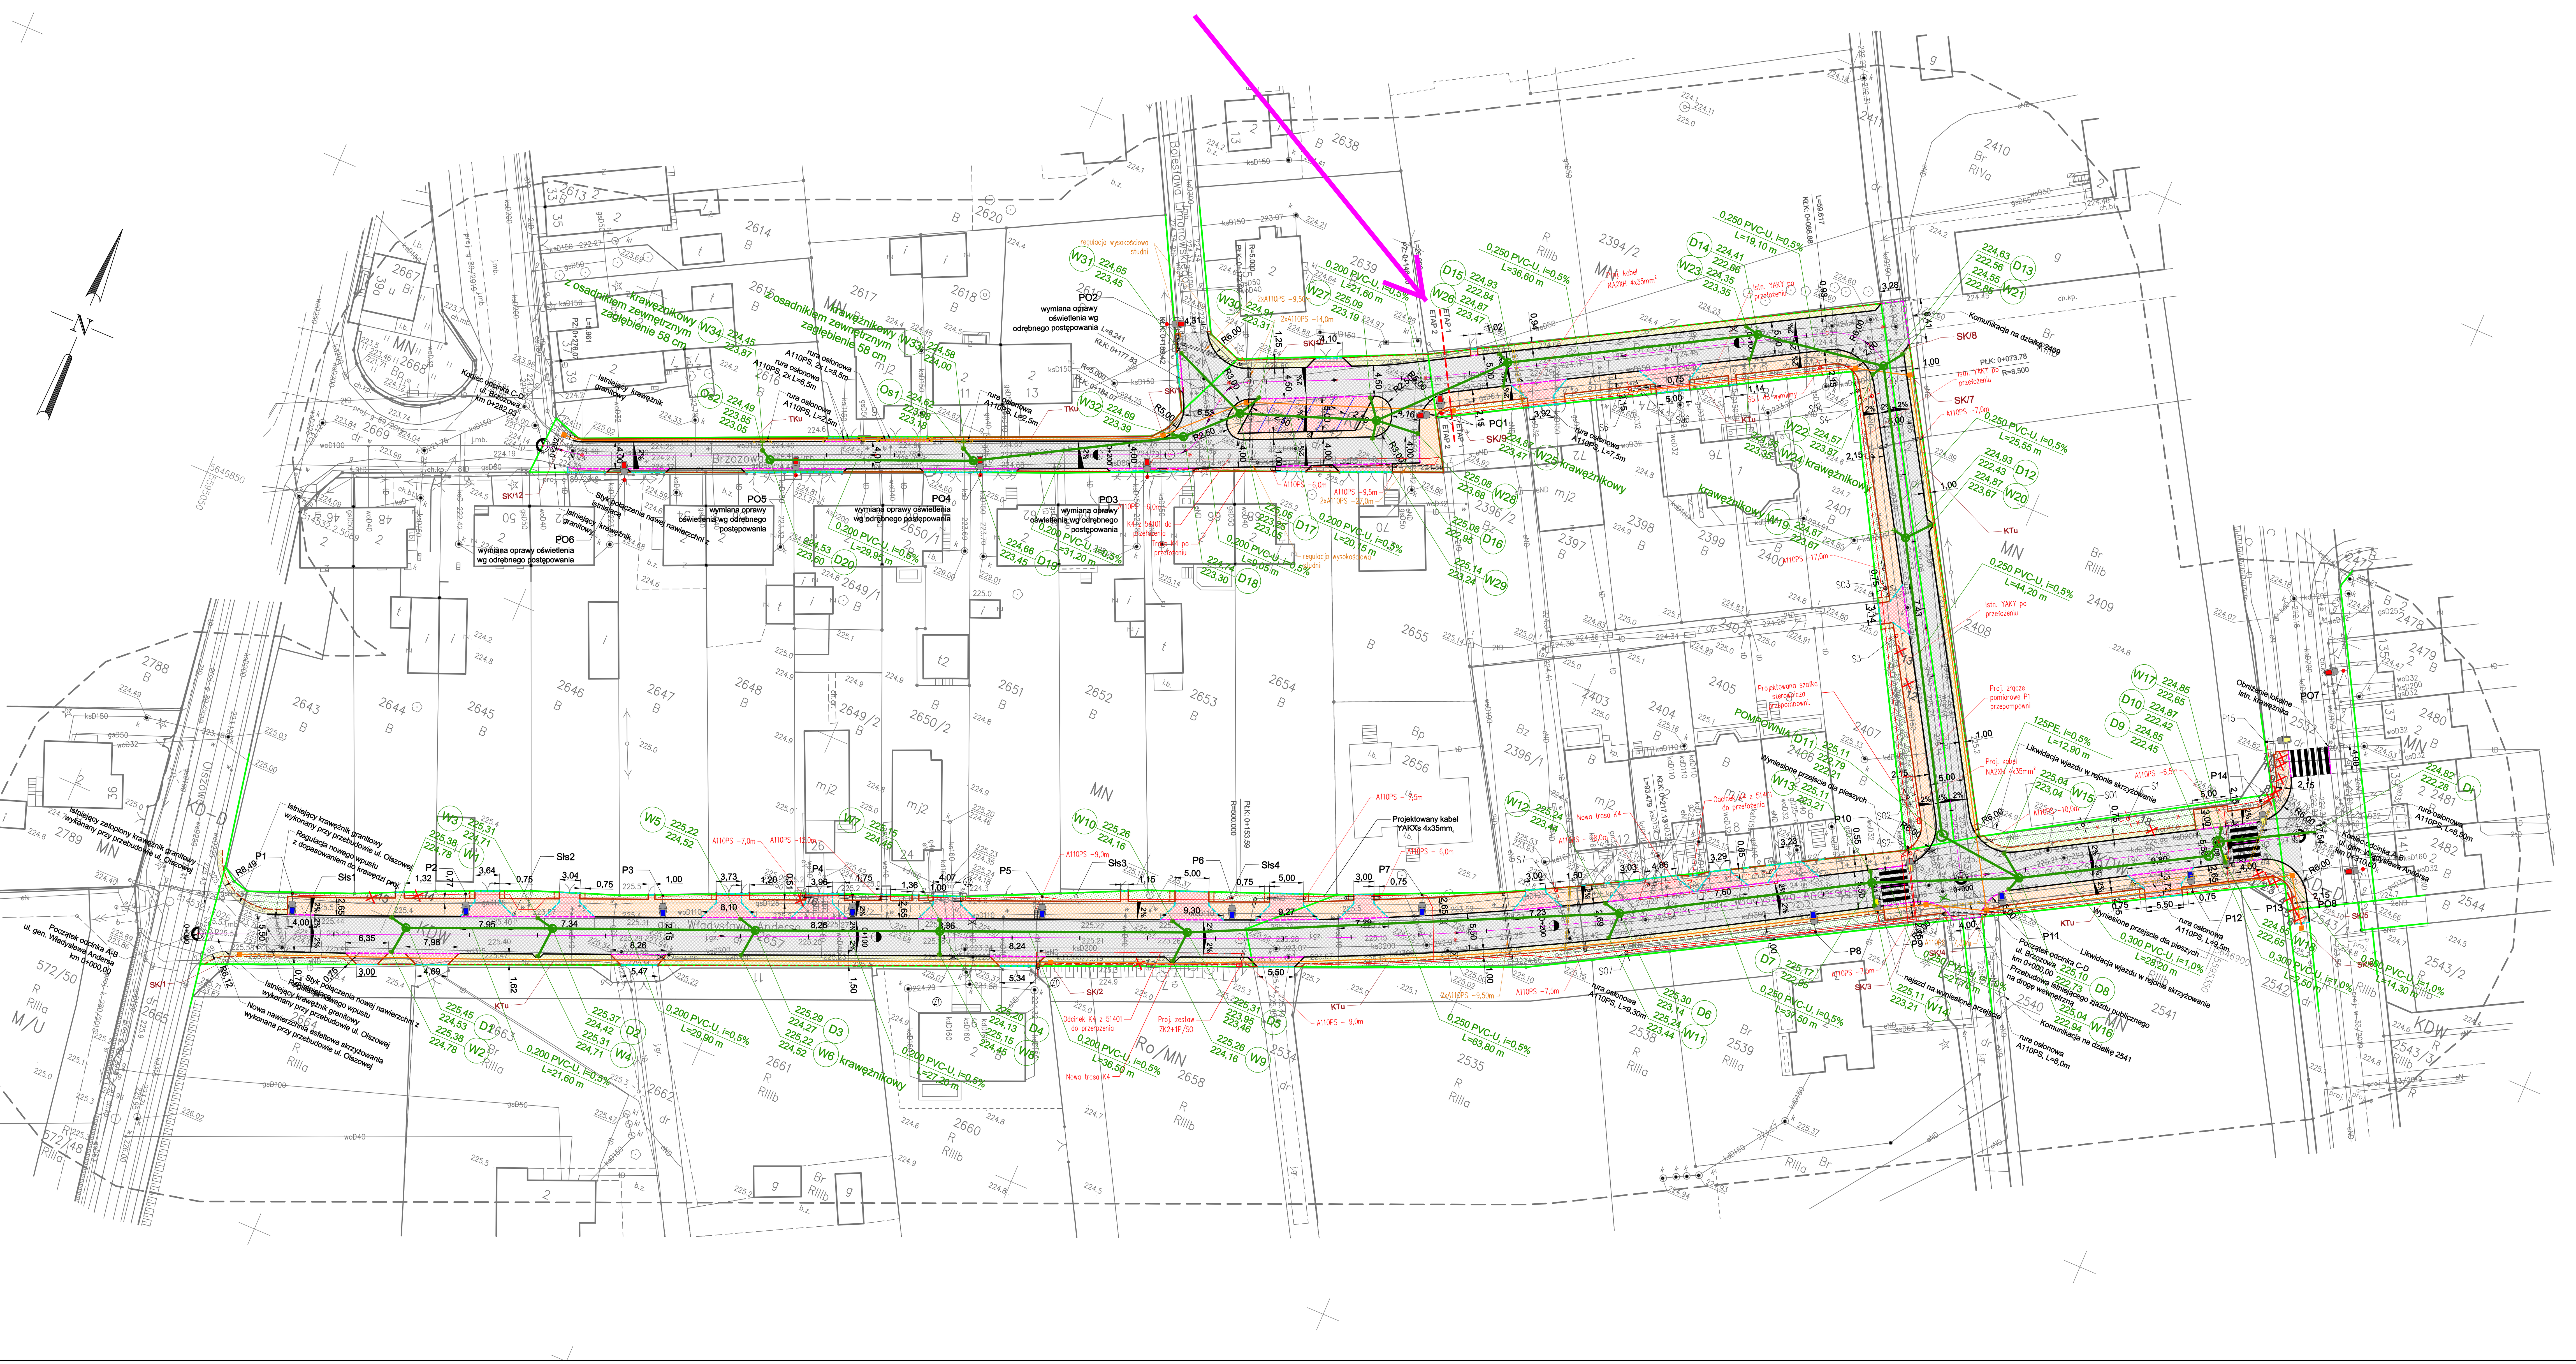

LEGENDA

- Nawierzchnia z betonu asfaltowego
- Nawierzchnia z kostki betonowej szarej
- Nawierzchnia z kostki betonowej czerwonej
- Teren zielony- trawiasty
- Pobocza utwardzone kruszywem granitowym
- Krawężnik betonowy 15x30x100cm , wyniesiony 12cm
- Krawężnik betonowy (najazdowy) 15x22x100cm, wyniesiony 2cm
- Obrzeże betonowe 8x30x100cm, wyniesione 2 cm
- Obrzeże betonowe 8x30x100cm, zatopione
- Granice działek
- Oś jezdni
- Krawędź pobocza utwardzonego
- Krawędź styku nawierzchni asfaltowej projektowanej z istniejąca
- X1 Drzewa do wycinki

Branża elektroenergetyczna

- Projektowany kabel oświetlenia drogowego typ YAKXs 4x35mm² w rurze osłonowej DVK i SRS
- Istniejacy kabel oświetleniowy do przebudowy lub wymiany. Własność Tauron Nowe Technologie S.A
- Projektowany słup aluminiowy o wysokości 6,0m na fundamencie. Wysięgnik łukowy o wysokości i długości ramienia 1,0m. Oprawa LED 45,5W
- Projektowany słup aluminiowy prosty o wysokości 6,0m na fundamencie. Oprawa LED 57,5W. Słup PO10 i PO14 z wysięgnikiem prostym o długości 1,5m.
- S1 Istniejący słup stalowy własność Tauron do zmiany miejsca lokalizacji.
- S01 Słup stalowy oświetleniowy po przestawiniu.
- Istniejace oprawy sodowe na słupach PO1, PO3 - PO6 wymienić na typu LED o mocy 36,1W. Słupy PO2 oraz dodatkowa oprawa na PO1 LED 45,5W
- Projektowana studnia kanału technologicznego SK1 60x60x70cm
- Projektowana kanał technologiczny uliczny KTu- rura osłonowa Ø110, 3x światłowód rura HDPEØ40, prefabrykowana wiązka MikroRur o średnicy zewnętrznej 5-16mm w osłonie Ø40
- Proj. rura osłonowa dwudzielna A110PS
- Proj. rura osłonowa dwudzielna A110PS dla sieci teletechnicznych
- Proj. rura osłonowa dwudzielna A110PS dla sieci teletechnicznych Netia

Branża sanitarna

- Kanalizacja deszczowa

Inwestor / Zamawiający	Gmina Strzegom ul. Rynek 38 58-150 Strzegom				
Jednostka projektowa	Firma projektowo - inwestycyjna „JW. PROJEKT-KONTROL" Jarosław Wawrzaszek ul. Różana2/7, 58-310 Szczawno- Zdrój NIP 8862599950, REGON 022401609				
Stadium: Projekt budowlany	Zadanie: Przebudowa ul. gen. Władysława Andersa oraz ul. Brzozowej w Strzegomiu				
Nr tomu: I	Lokalizacja inwestycji: Strzegom, ul. gen. Władysława Andersa , ul. Brzozowa - gmina Strzegom - powiat Świdnicki Działki nr 2665, 2657, 2533, 2532, 2395, 2408, 2641, 2642, 2542 obręb nr 3 Śródmieście				
Branża: Drogowa Sanitarna Elektryczna	Tytuł rysunku: Projekt zagospodarowania terenu				
Stanowisko	Imię i nazwisko	Nr uprawnień	Podpis		
Projektant główny br.drogowa	mgr inż. Jarosław Wawrzaszek	87/DOŚ/14			
Sprawdzający br.drogowa	mgr inż. Grzegorz Potoniec	184/02/DUW			
Projektant br.sanitarna	mgr inż. Mirosław Kociumbas	245/02/DUW			
Sprawdzający br.sanitarna	inż. Grzegorz Sułkowski	591/01/DUW			
Projektant br.elektryczna	mgr inż. Ryszard Wiatr	10/98/JG			
Sprawdzający br.elektryczna	mgr inż. Mieczysław Węgrzyn	76/DOŚ/04			
Stadium	Rewizja	Skala	Data	Branża	Nr rys.
PB	00	1 : 500	09.2021	DR/IS/IE	1/PZT